VISADO
El presente documento fue visado el 19/09/2018
quedando copia electrónica del mismo en COAATBU
con la identificación de documento IDENTIFICADOR
Arquitectos Técnicos:
941 IZQUIERDO NIETO, JUAN CARLOS
Nº Visado: C-20180000008
Fecha de Entrada: 07/01/2018
Fecha de Visado: 19/09/2018
COLEGIO OFICIAL
DE APAREJADORES Y
ARQUITECTOS TECNICOS
DE BURGOS
COAATBU

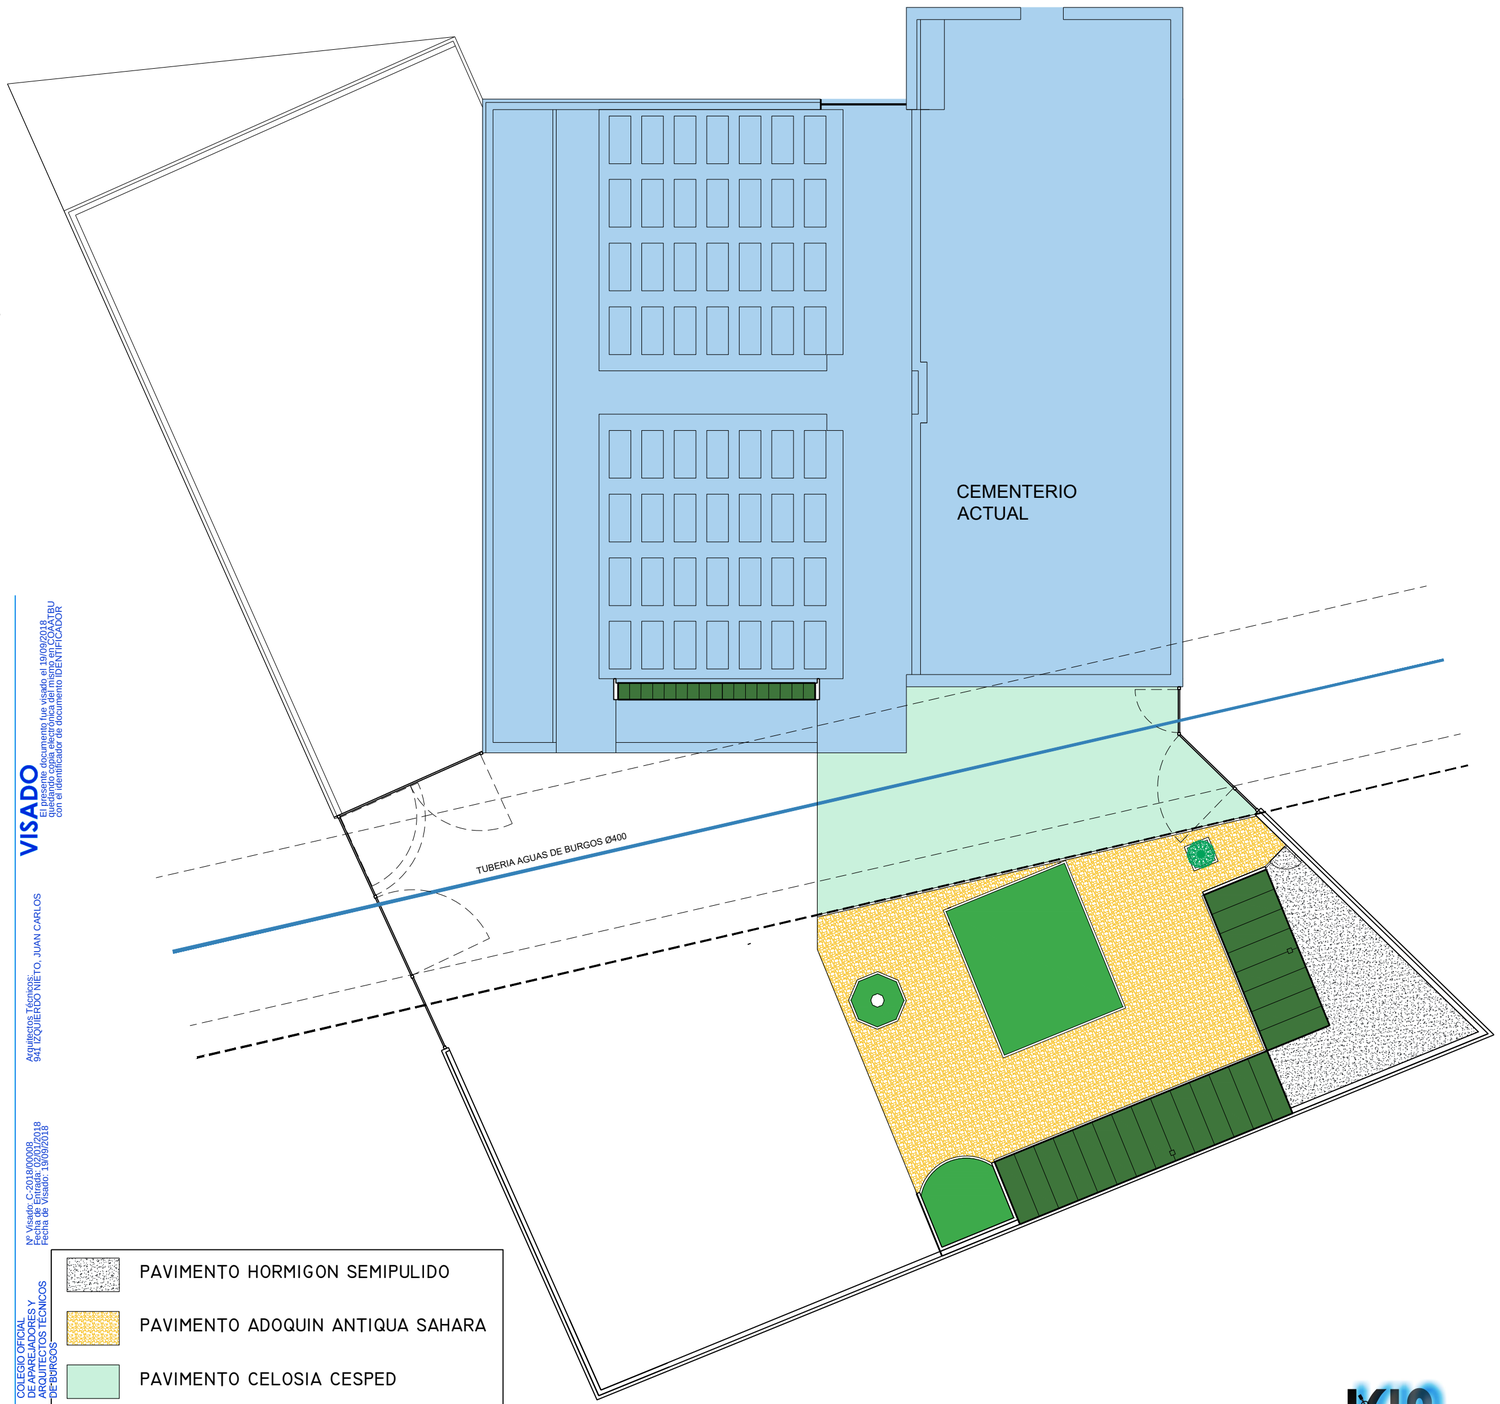

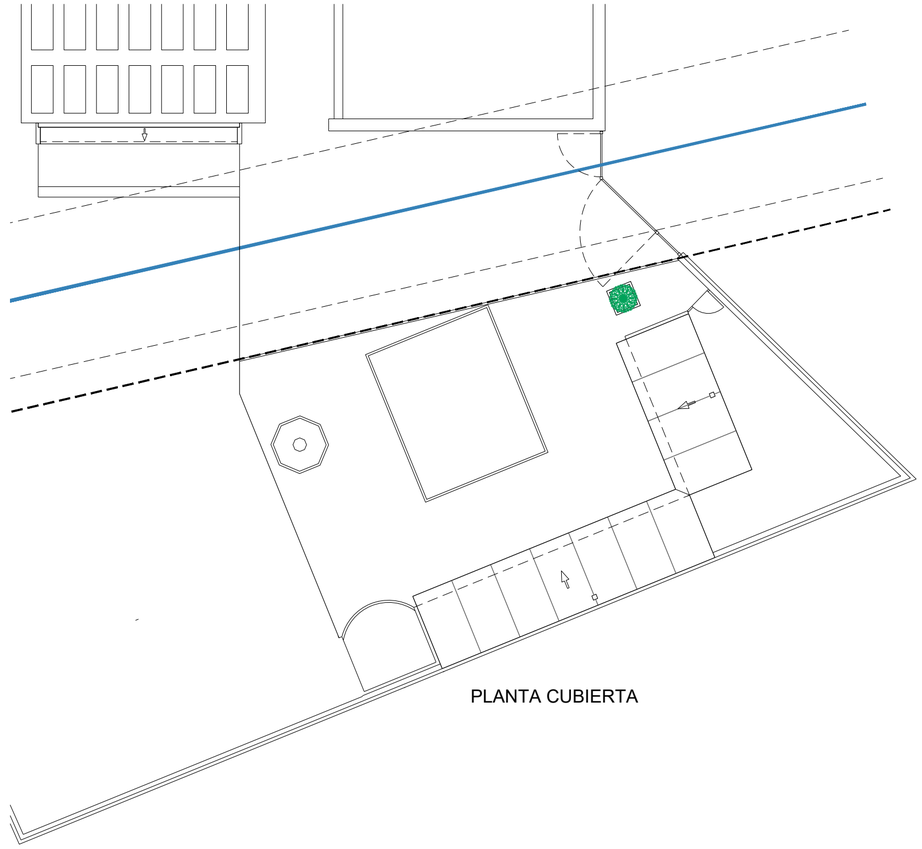

Fase primera - vista-

- PAVIMENTO HORMIGON SEMIPULIDO
- PAVIMENTO ADOQUIN ANTIQUA SAHARA
- PAVIMENTO CELOSIA CESPED
- FASE I AMPLIACION
- CEMENTERIO ACTUAL

JUAN CARLOS
IZQUIERDO NIETO
ARQUITECTO TECNICO

PROYECTO REFORMADO PARA AMPLIACION CEMENTERIO MUNICIPAL

PLANO DE:
PLANTA y PLANTA CUBIERTA FASE 1

LA PROPIEDAD
AYUNTAMIENTO DE IBEAS DE JUARROS

IBEAS DE JUARROS BURGOS

ESCALA: 1/200

AGOSTO 2.018

14

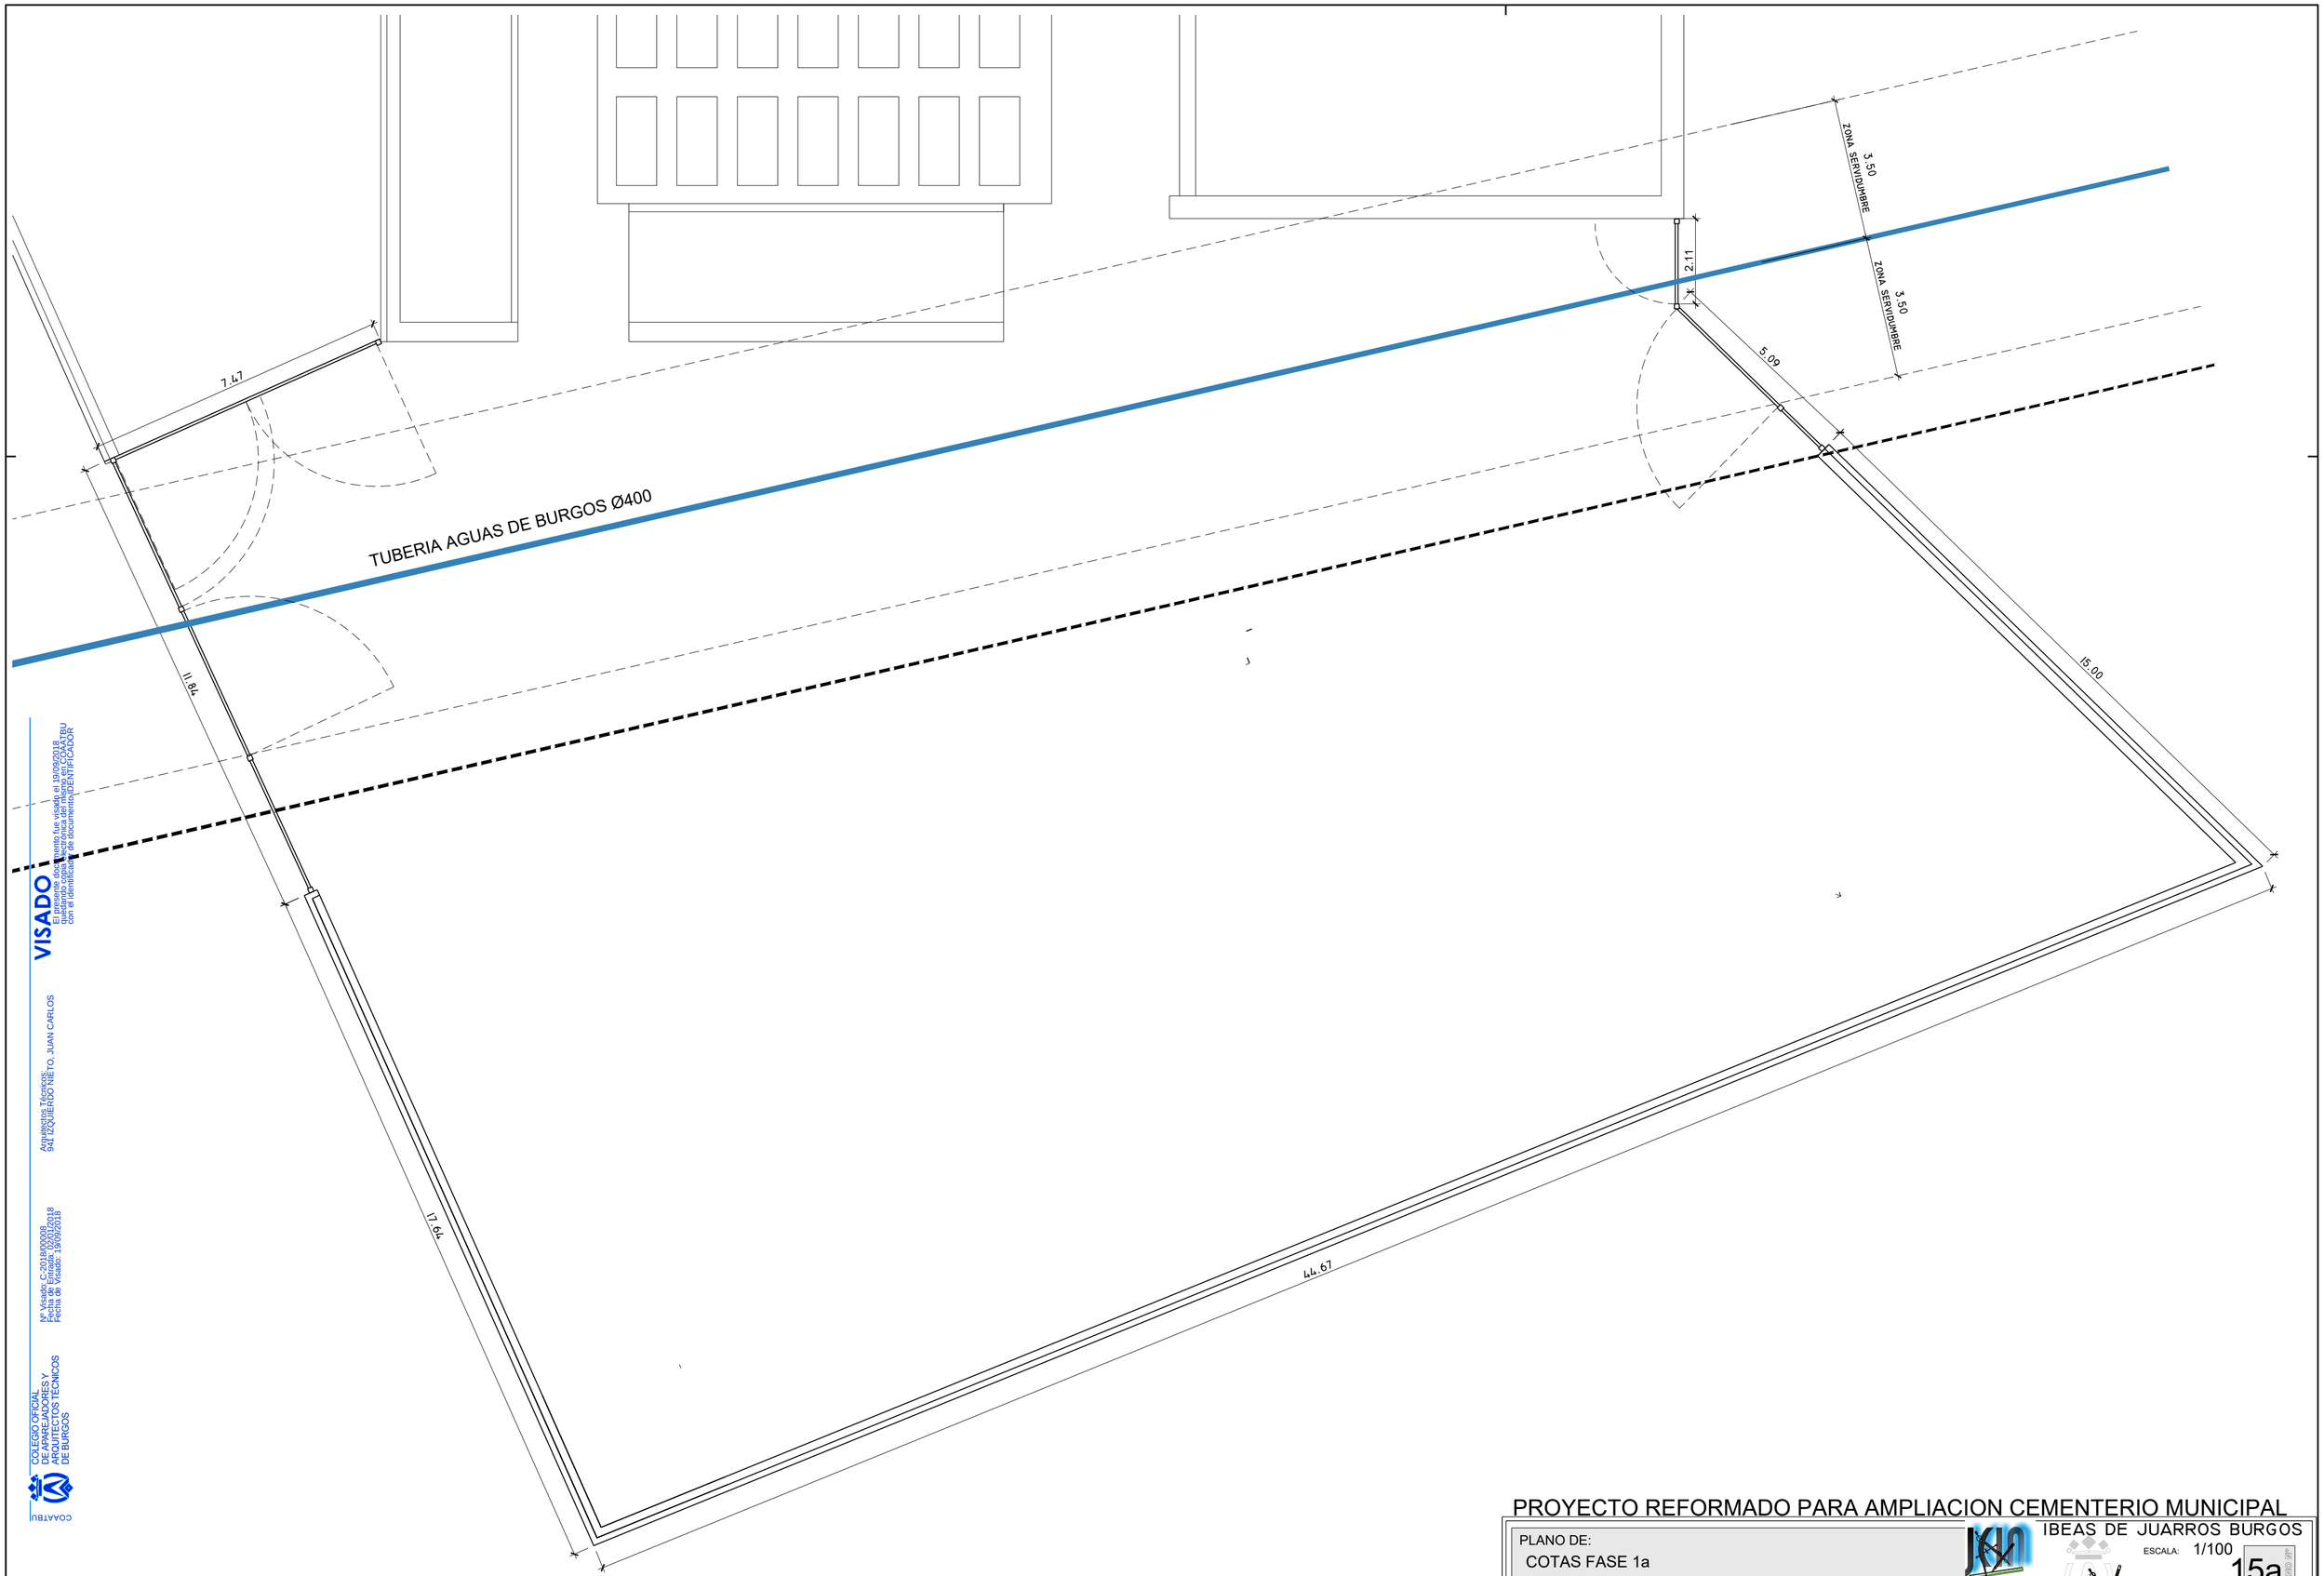

VISADO
El presente documento fue visado el 19/09/2018
Quedando copia electrónica del mismo en COAATBU
con el identificador de documento: ZETIFICADOR
Arquitectos Técnicos:
941 IZQUIERDO NIETO, JUAN CARLOS
Nº Visado:C-20180000008
Fecha de Entrada: 07/01/2018
Fecha de Visado: 19/09/2018
COLEGIO OFICIAL
DE APAREJADORES Y
ARQUITECTOS TECNICOS
DE BURGOS
COAATBU

PROYECTO REFORMADO PARA AMPLIACION CEMENTERIO MUNICIPAL

PLANO DE:
COTAS FASE 1a
LA PROPIEDAD
AYUNTAMIENTO DE IBEAS DE JUARROS

IBEAS DE JUARROS BURGOS
ESCALA: 1/100
15a
AGOSTO 2.018

JUAN CARLOS
IZQUIERDO NIETO
ARQUITECTO TECNICO

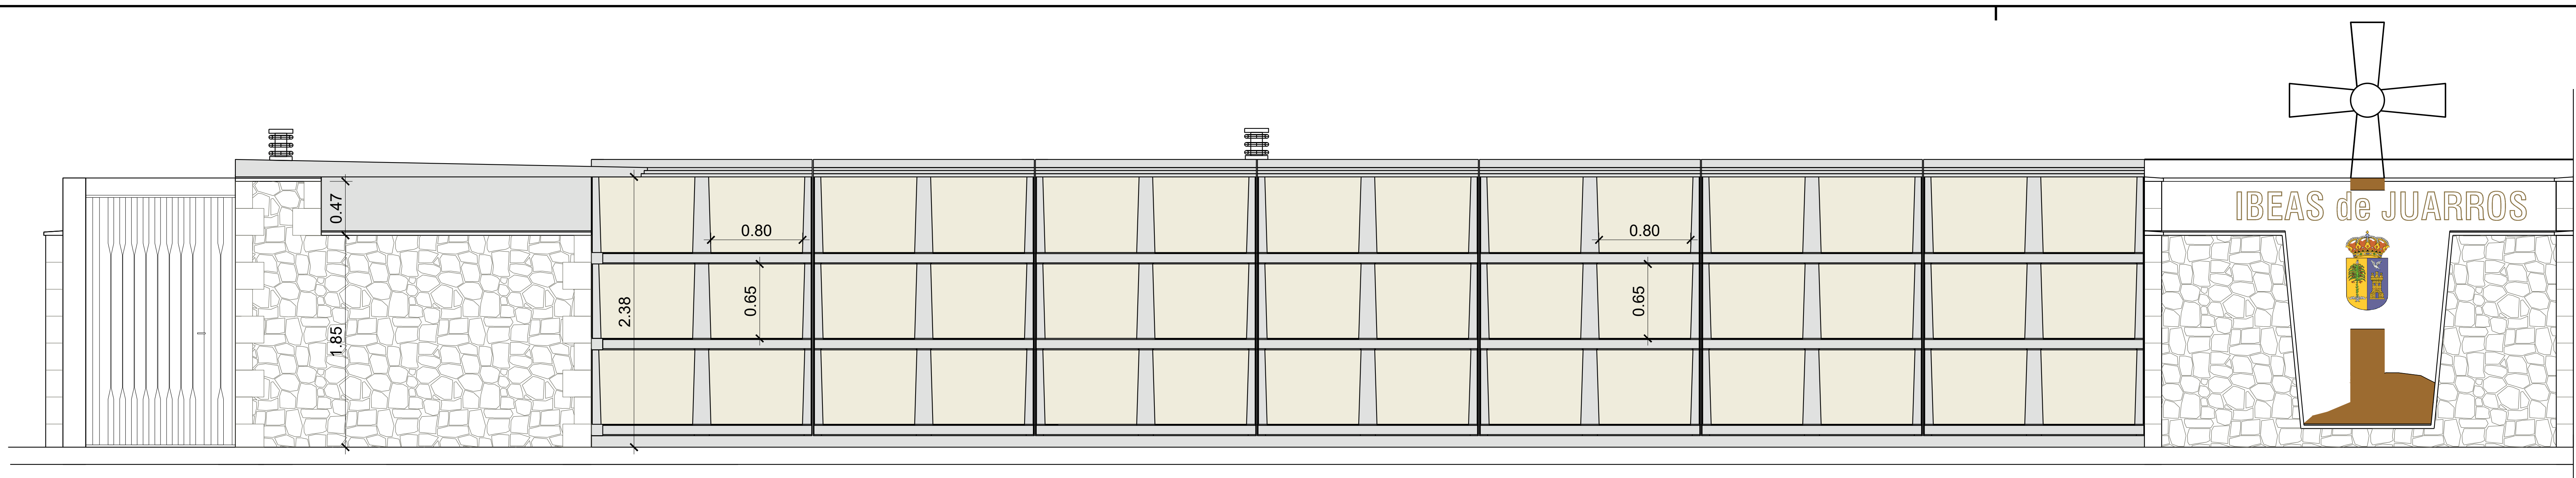

ALZADO A.1

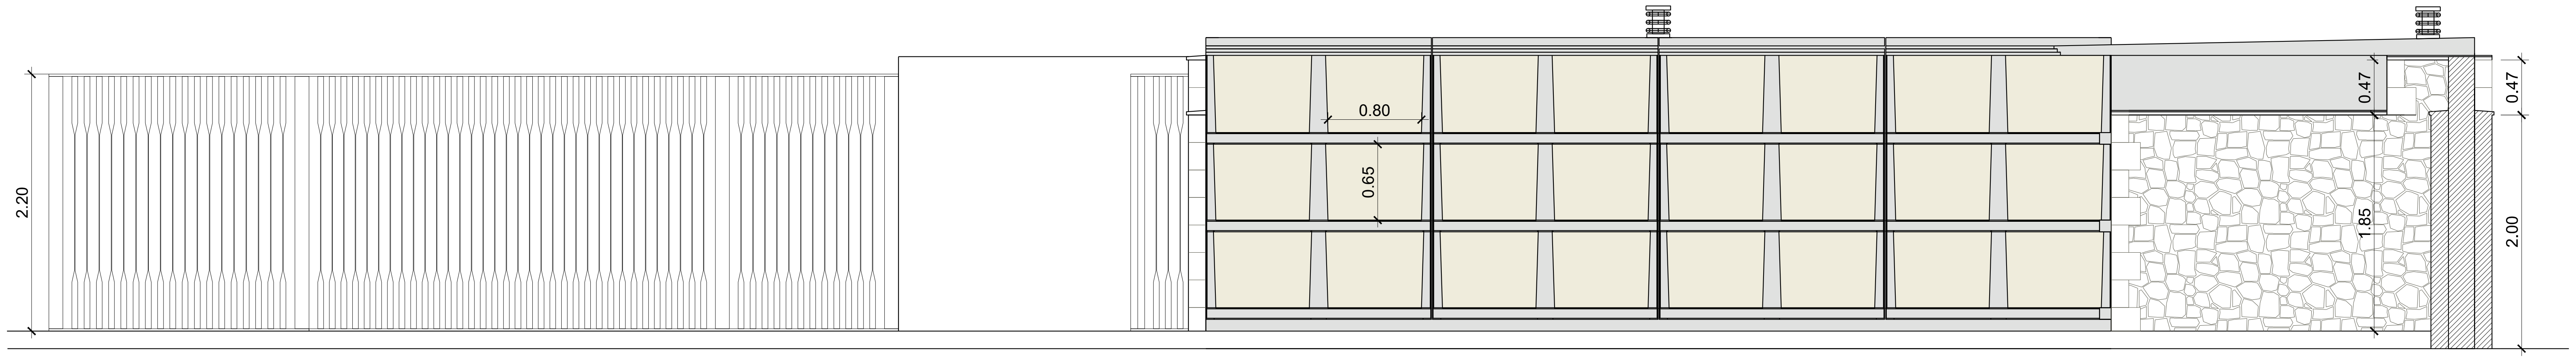

ALZADO B

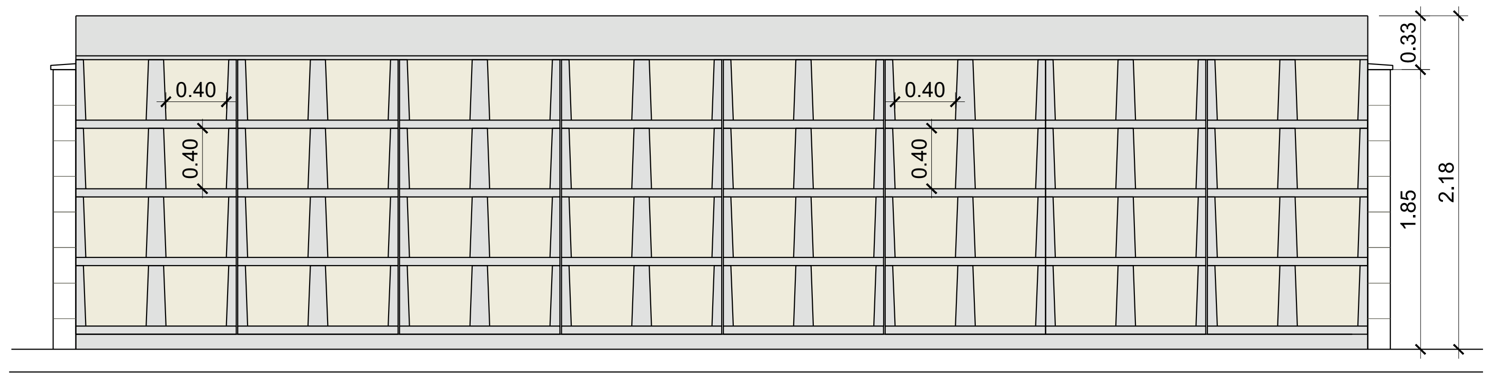

ALZADO E

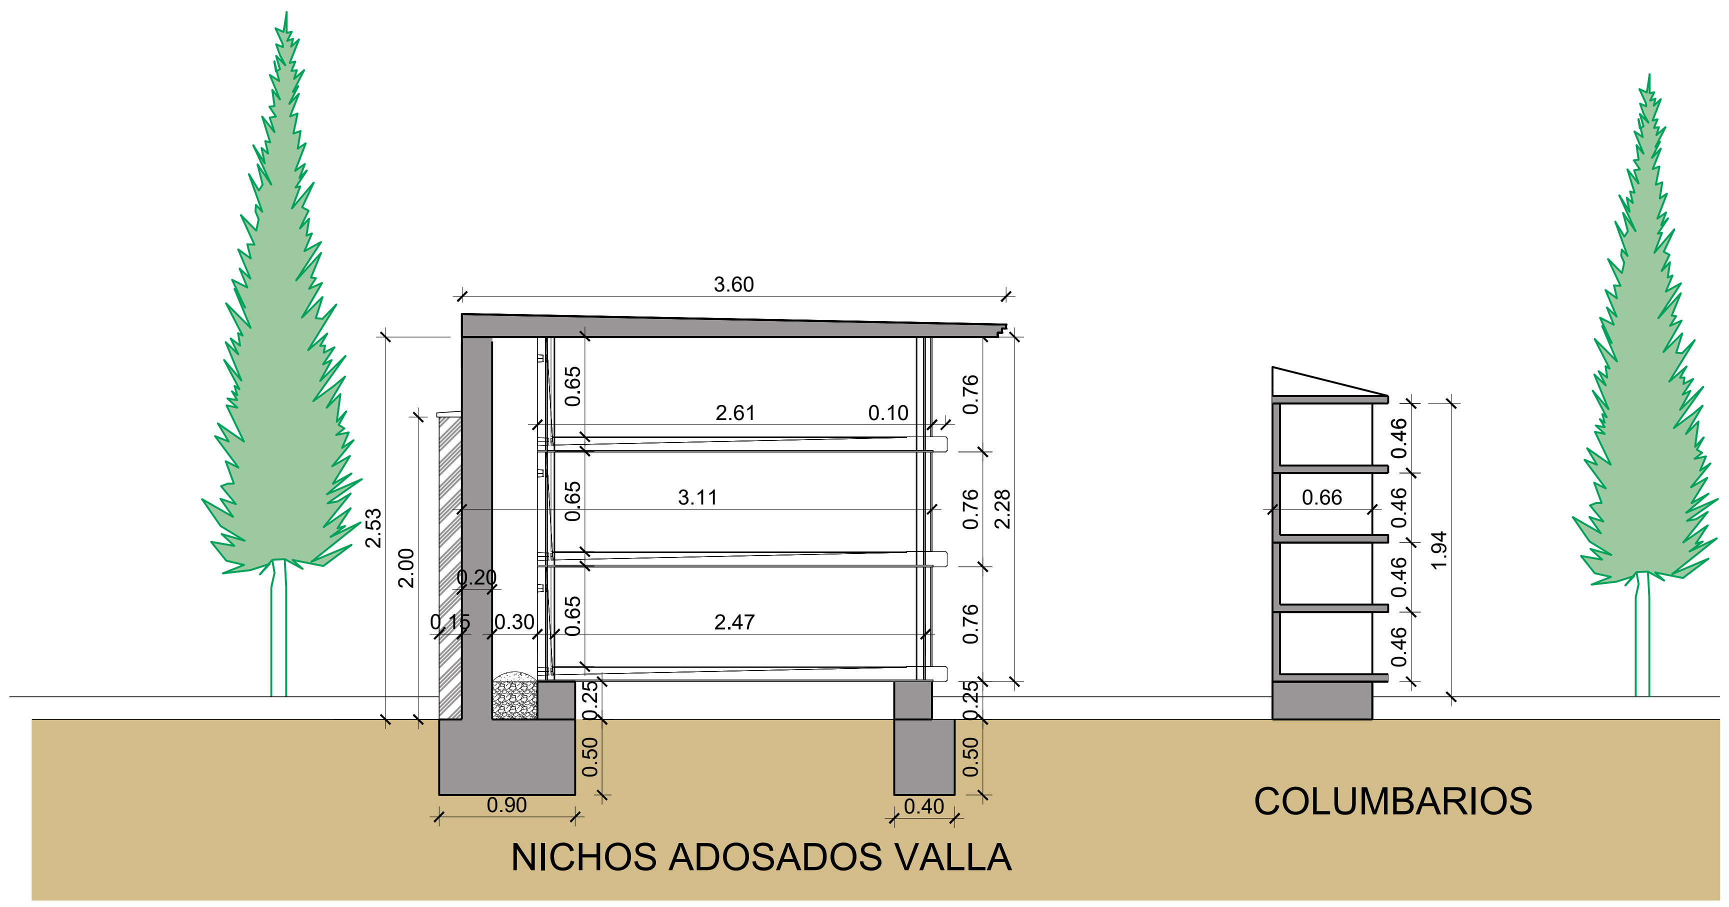

NICHOS ADOSADOS VALLA

COLUMBARIOS

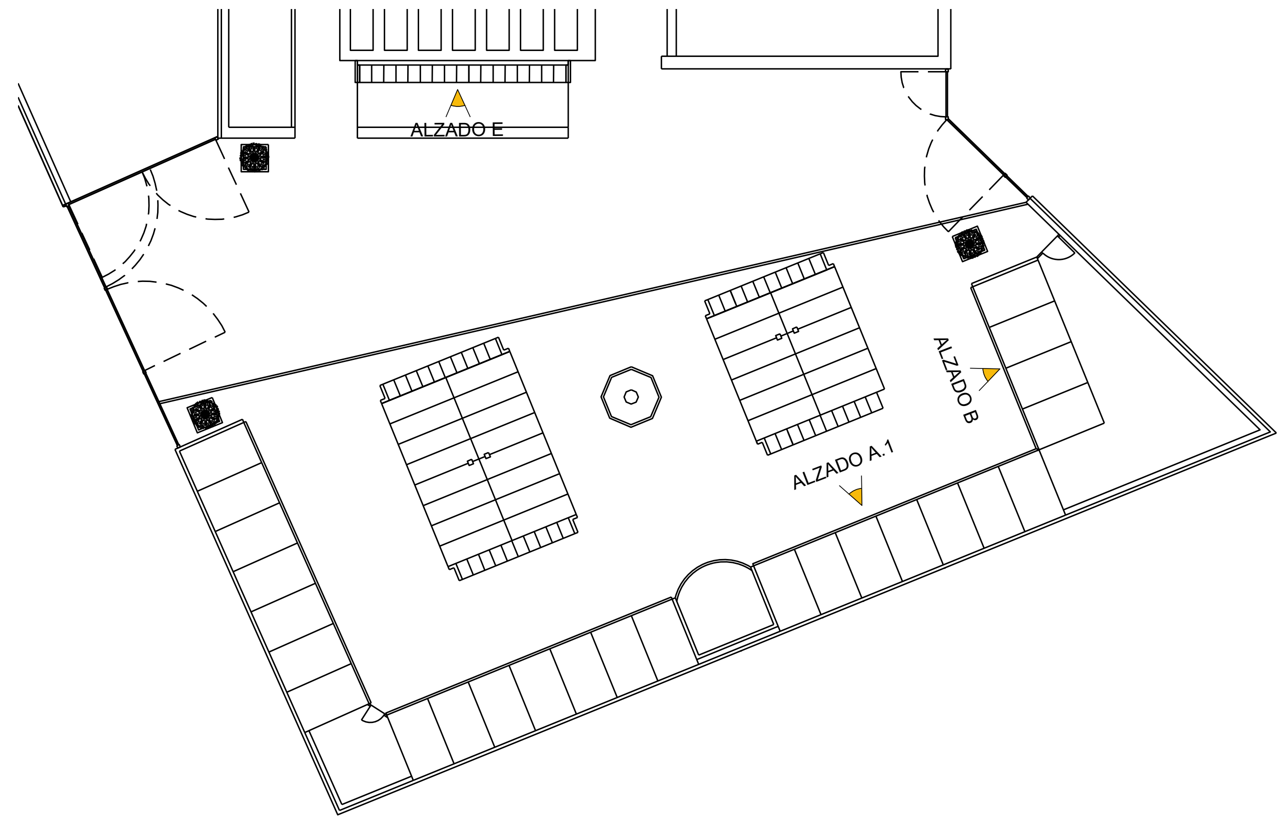

VISADO
El presente documento fue visado el 19/09/2018 quedando copia electrónica del mismo en COAATBU con el identificador de documento IDENTIFICADOR
Arquitectos Técnicos:
941 IZQUIERDO NIETO, JUAN CARLOS
Nº Visado: C-2018/00008
Fecha de Entrada: 02/01/2018
Fecha de Visado: 19/09/2018
COLEGIO OFICIAL DE APAREJADORES Y ARQUITECTOS TÉCNICOS DE BURGOS
COAATBU

PROYECTO REFORMADO PARA AMPLIACION CEMENTERIO MUNICIPAL

IBEAS DE JUARROS BURGOS

PLANO DE:

ALZADOS Y SECCION FASE 1b

LA PROPIEDAD

AYUNTAMIENTO DE IBEAS DE JUARROS

JUAN CARLOS IZQUIERDO NIETO ARQUITECTO TECNICO

ESCALA: 1/50

PLANO Nº 16

AGOSTO 2.018

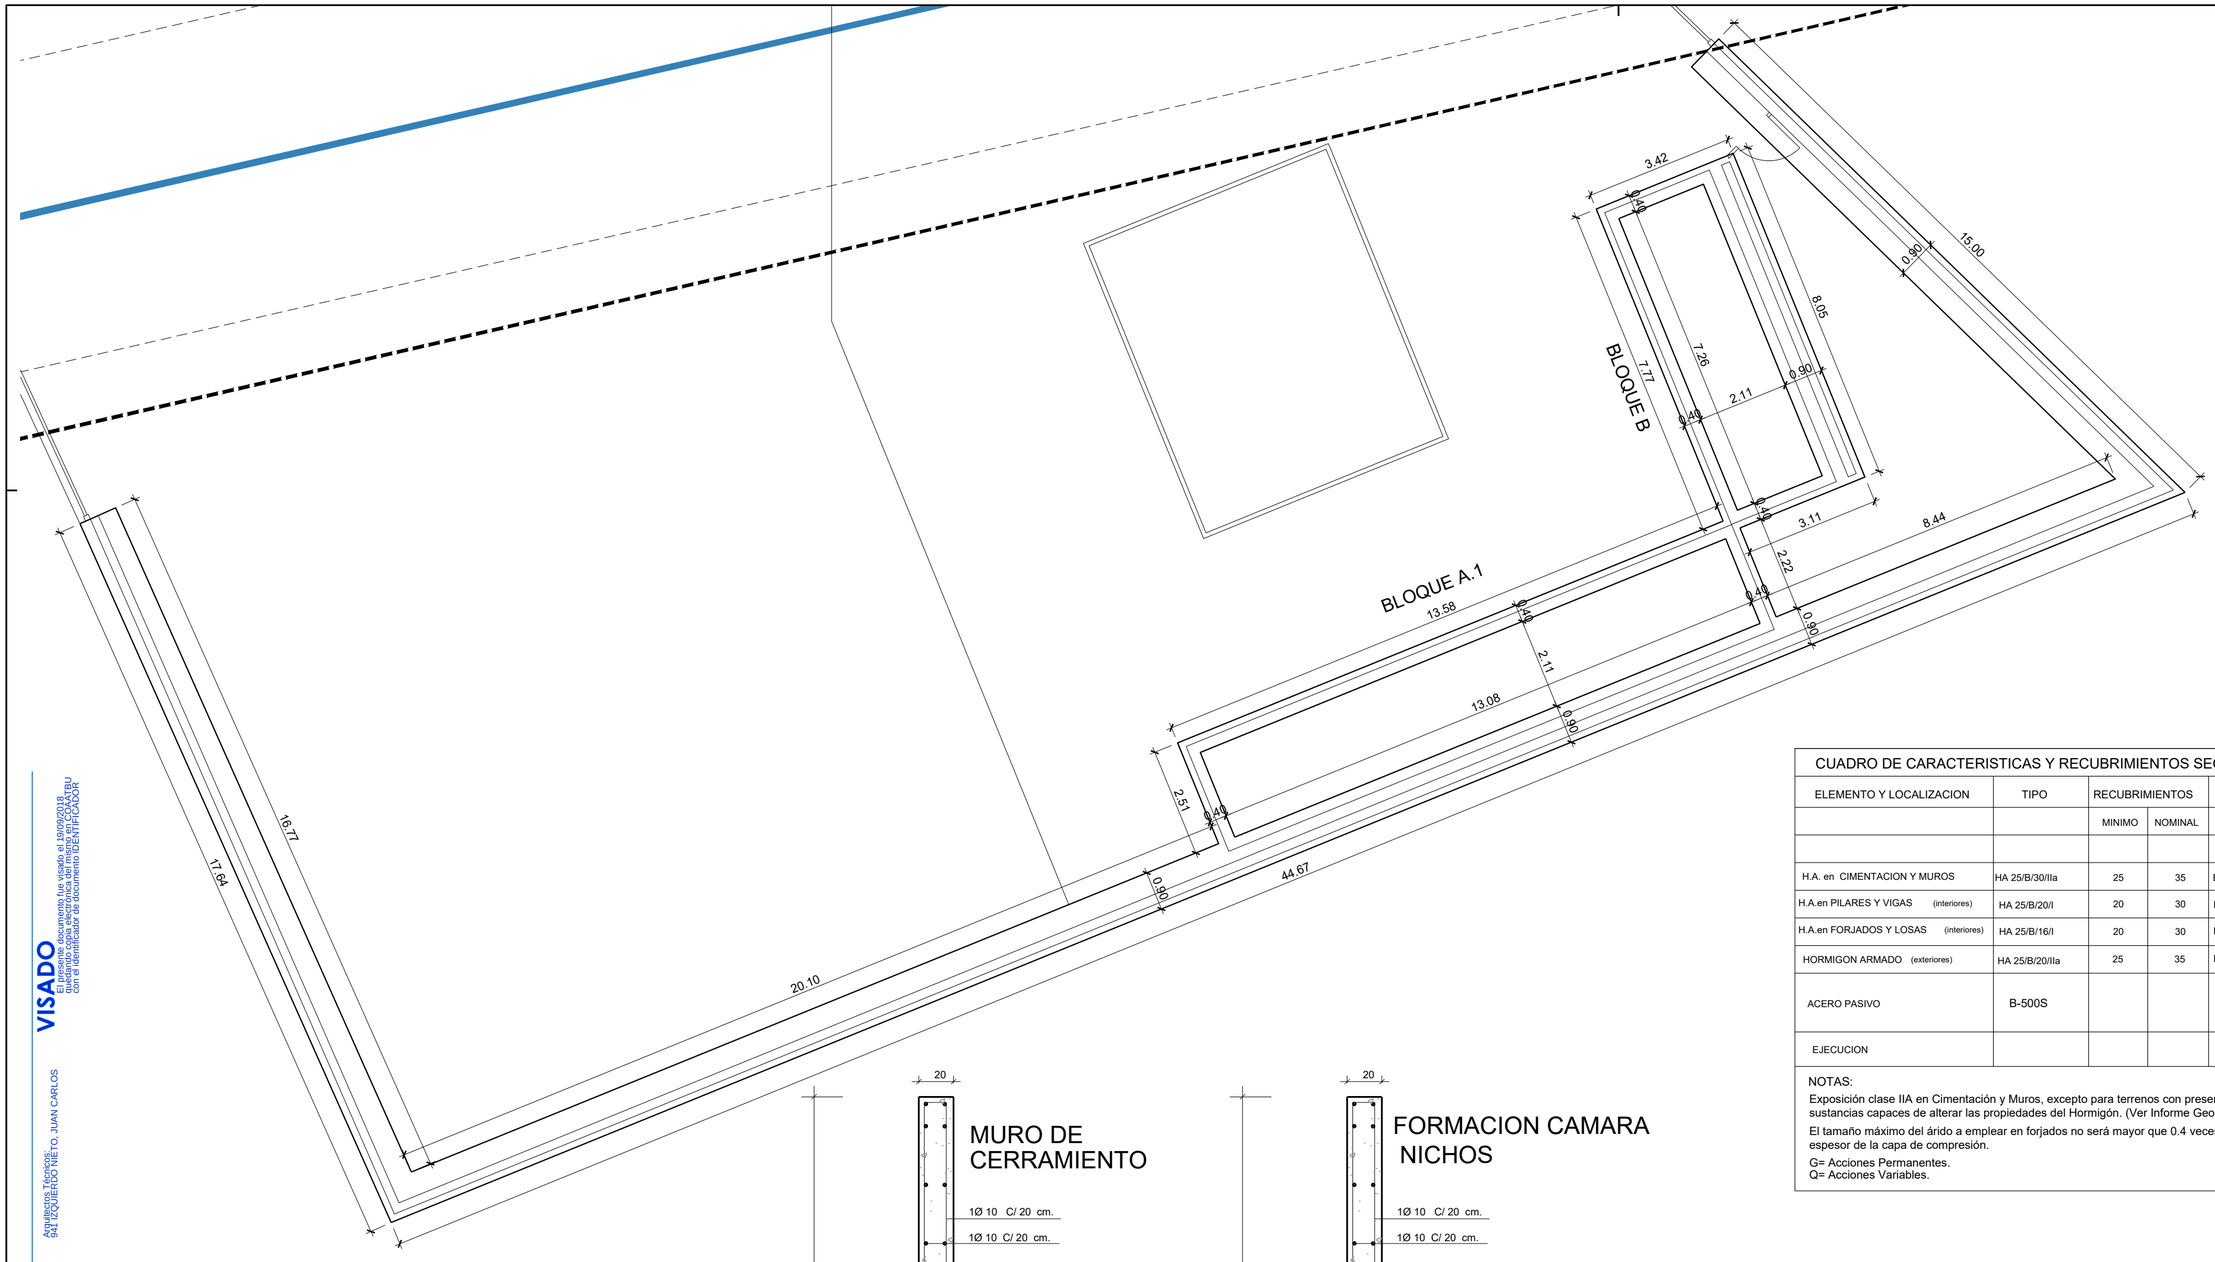

CUADRO DE CARACTERISTICAS Y RECUBRIMIENTOS SEGUN EHE-08								
ELEMENTO Y LOCALIZACION	TIPO	RECUBRIMIENTOS		NIVEL DE CONTROL	COEFICIENTES DE PONDERACION			
		MINIMO	NOMINAL		γ_c	γ_s	γ_f	
H.A. en CIMENTACION Y MUROS	HA 25/B/30/IIa	25	35	ESTADISTICO	1.5			Q=1.6
H.A.en PILARES Y VIGAS (interiores)	HA 25/B/20/I	20	30	ESTADISTICO	1.5			
H.A.en FORJADOS Y LOSAS (interiores)	HA 25/B/16/I	20	30	ESTADISTICO	1.5			
HORMIGON ARMADO (exteriores)	HA 25/B/20/IIa	25	35	ESTADISTICO	1.5			
ACERO PASIVO	B-500S			NORMAL		1.15		
EJECUCION				NORMAL			γ_G=1.5	γ_Q

NOTAS:

Exposición clase IIA en Cimentación y Muros, excepto para terrenos con presencia de sustancias capaces de alterar las propiedades del Hormigón. (Ver Informe Geotécnico)

El tamaño máximo del árido a emplear en forjados no será mayor que 0.4 veces el espesor de la capa de compresión.

G= Acciones Permanentes.
Q= Acciones Variables.

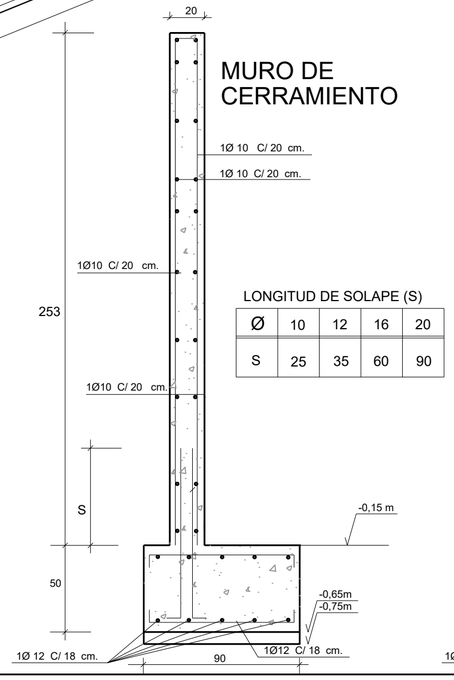

LONGITUD DE SOLAPE (S)

Ø	10	12	16	20
S	25	35	60	90

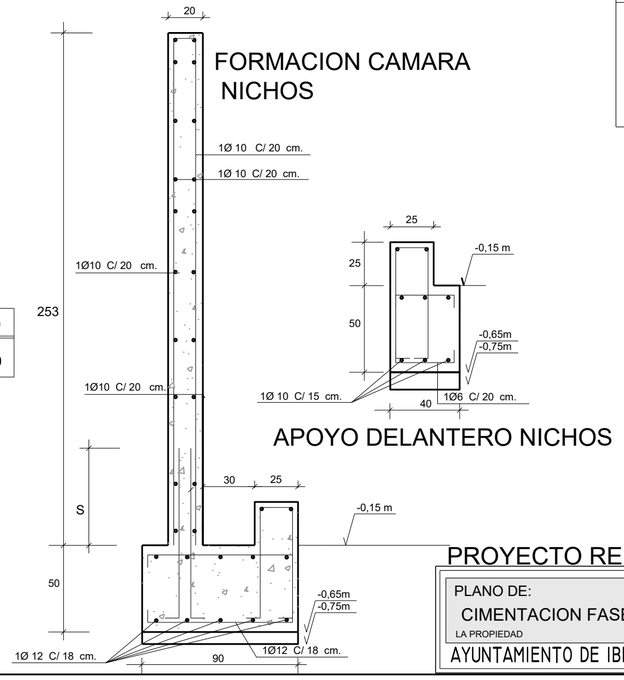

PROYECTO REFORMADO PARA AMPLIACION CEMENTERIO MUNICIPAL

IBEAS DE JUARROS BURGOS

PLANO DE:
CIMENTACION FASE 1a
LA PROPIEDAD
AYUNTAMIENTO DE IBEAS DE JUARROS

ESCALA: 1/100

17

AGOSTO 2.018

JUAN CARLOS IZQUIERDO NIETO
ARQUITECTO TECNICO

VISADO
El presente documento fue visado el 19/09/2018
quedando copia electrónica del mismo en COAATBU
con el identificador de documento IE2181CA2A

Arquitectos Técnicos:
941 IZQUIERDO NIETO, JUAN CARLOS

Nº Visado: C.2018I00008
Fecha de Entrada: 02/01/2018
Fecha de Visado: 19/09/2018

COLEGIO OFICIAL
DE APAREJADORES Y
ARQUITECTOS TECNICOS
DE BURGOS

COAATBU

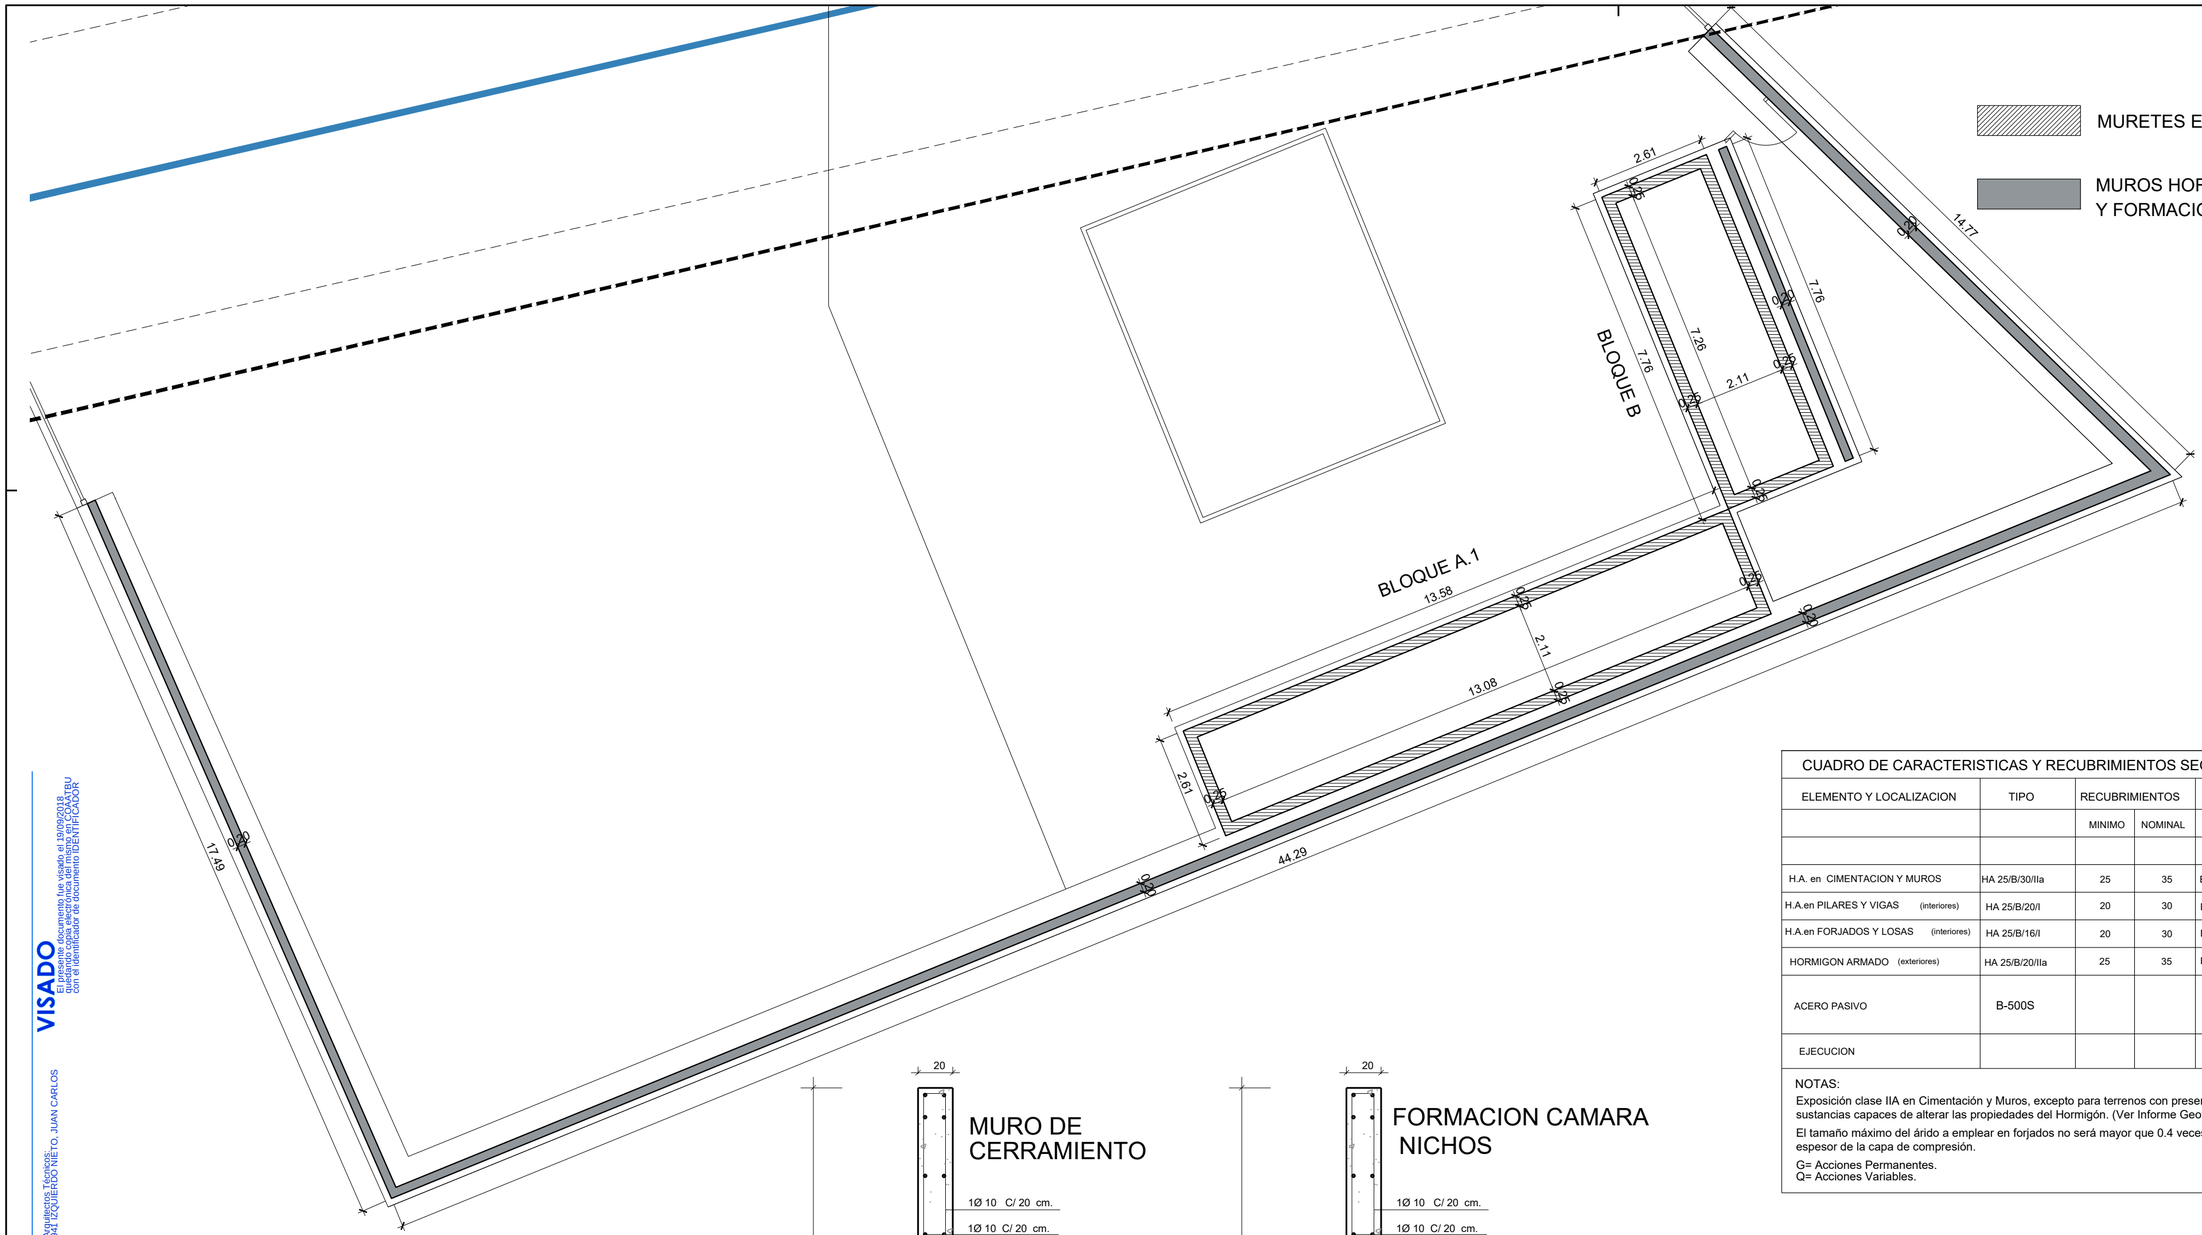

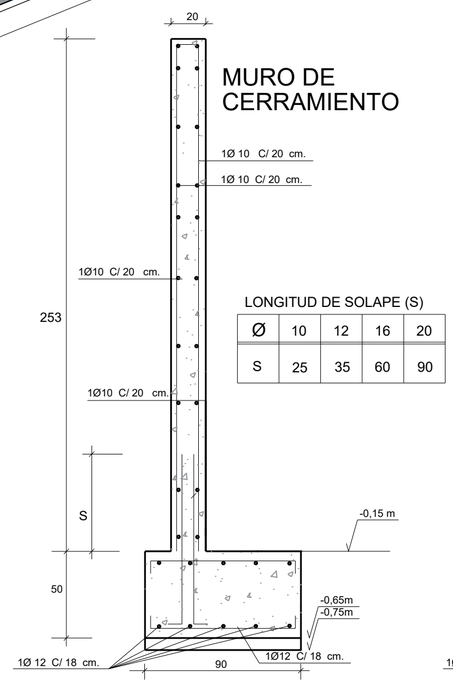

LONGITUD DE SOLAPE (S)

Ø	10	12	16	20
S	25	35	60	90

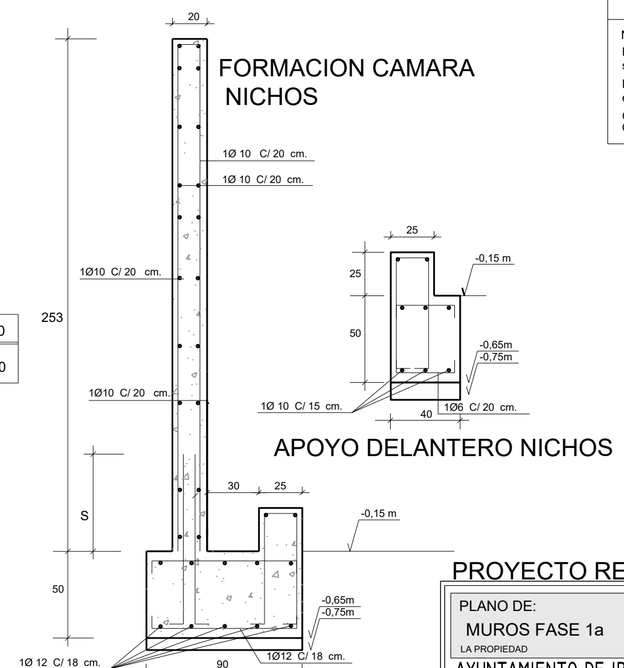

APOYO DELANTERO NICHOS

CUADRO DE CARACTERISTICAS Y RECUBRIMIENTOS SEGUN EHE-08

ELEMENTO Y LOCALIZACION	TIPO	RECUBRIMIENTOS		NIVEL DE CONTROL	COEFICIENTES DE PONDERACION			
		MINIMO	NOMINAL		γc	γs	γf	
H.A. en CIMENTACION Y MUROS	HA 25/B/30/IIa	25	35	ESTADISTICO	1.5			Q=1.6
H.A.en PILARES Y VIGAS (interiores)	HA 25/B/20/I	20	30	ESTADISTICO	1.5			
H.A.en FORJADOS Y LOSAS (interiores)	HA 25/B/16/I	20	30	ESTADISTICO	1.5			
HORMIGON ARMADO (exteriores)	HA 25/B/20/IIa	25	35	ESTADISTICO	1.5			
ACERO PASIVO	B-500S			NORMAL		1.15		
EJECUCION				NORMAL			γG=1.5	γ

NOTAS:

Exposición clase IIA en Cimentación y Muros, excepto para terrenos con presencia de sustancias capaces de alterar las propiedades del Hormigón. (Ver Informe Geotécnico)

El tamaño máximo del árido a emplear en forjados no será mayor que 0.4 veces el espesor de la capa de compresión.

G= Acciones Permanentes.
Q= Acciones Variables.

VISADO
El presente documento fue visado el 19/09/2018
quedando copia electrónica del mismo en COAATBU
con el identificador de documento IDENTIFICADOR
Arquitectos Técnicos:
941 IZQUIERDO NIETO, JUAN CARLOS
Nº Visado: C-20180700008
Fecha de Entrada: 07/09/2018
Fecha de Visado: 19/09/2018
COLEGIO OFICIAL
DE APAREJADORES Y
ARQUITECTOS TECNICOS
DE BURGOS
COAATBU

PROYECTO REFORMADO PARA AMPLIACION CEMENTERIO MUNICIPAL

IBEAS DE JUARROS BURGOS

PLANO DE:
MUROS FASE 1a
LA PROPIEDAD

AYUNTAMIENTO DE IBEAS DE JUARROS

JUAN CARLOS IZQUIERDO NIETO
ARQUITECTO TECNICO

ESCALA: 1/100

AGOSTO 2.018

PLANO Nº 18

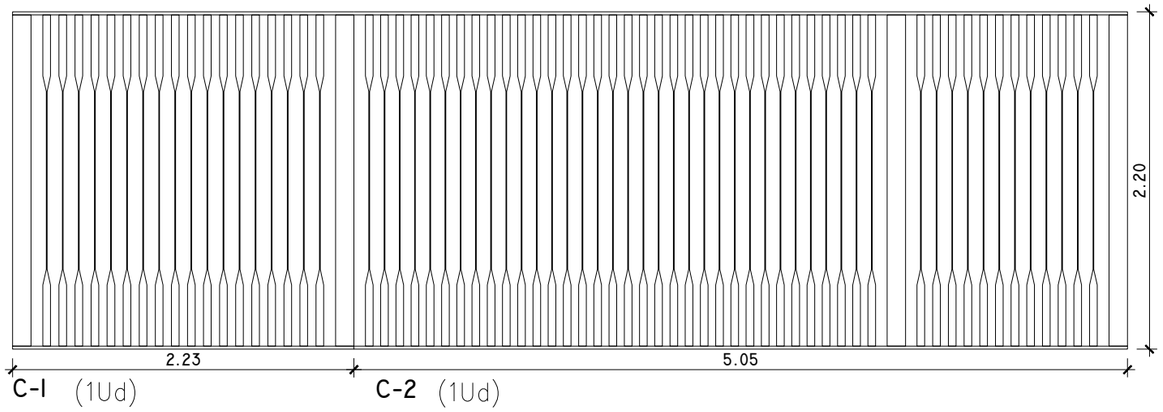

C-1 (1Ud) C-2 (1Ud)

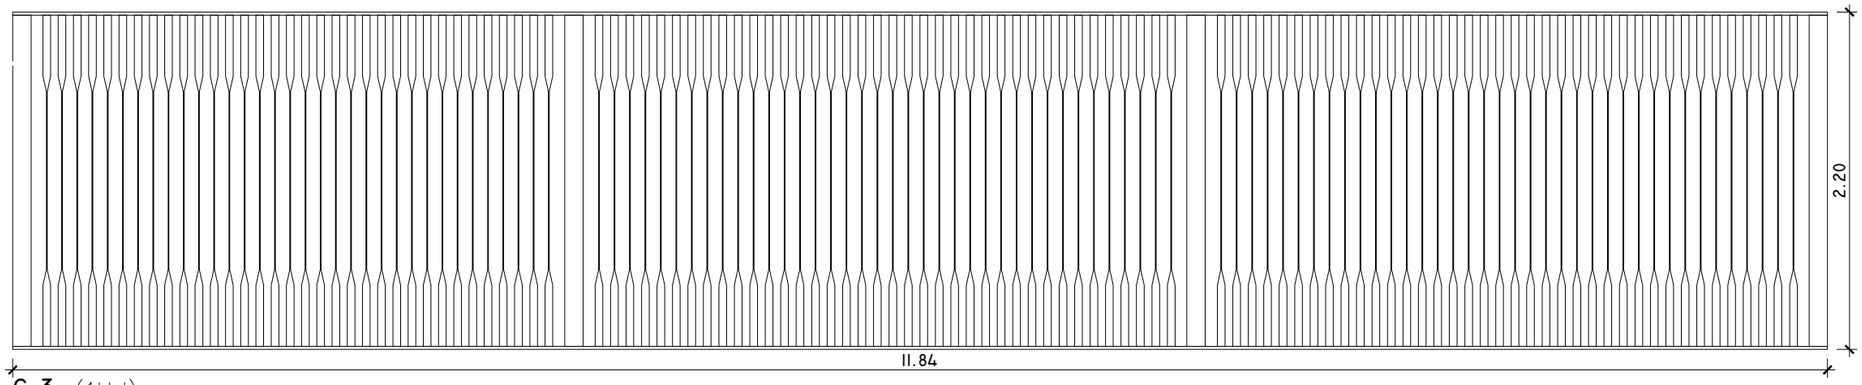

C-3 (1Ud)

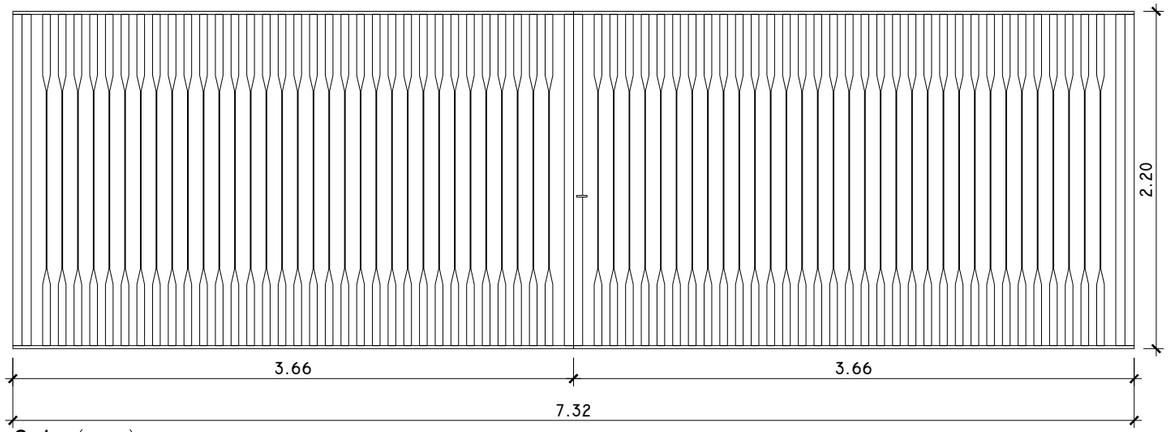

C-4 (1Ud)

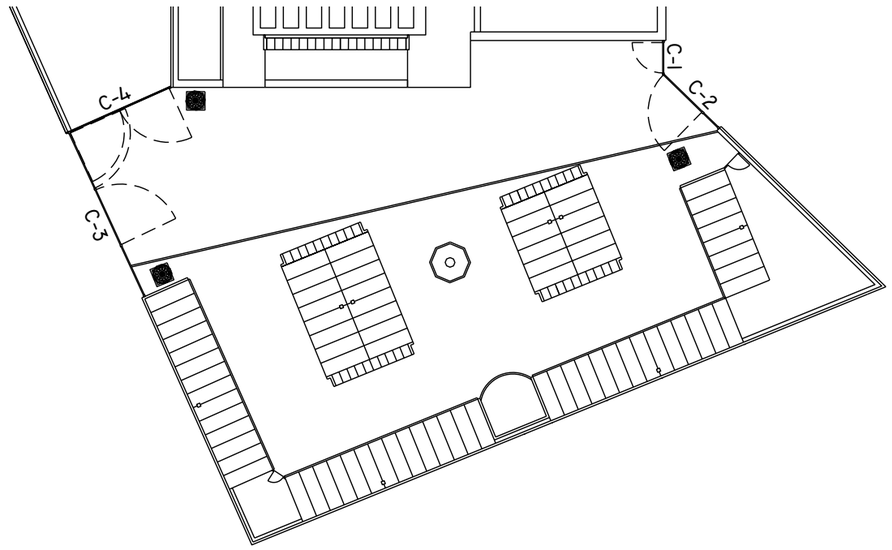

PROYECTO REFORMADO PARA AMPLIACION CEMENTERIO MUNICIPAL

PLANO DE:
CERRAJERIA FASE 1a

LA PROPIEDAD

AYUNTAMIENTO DE IBEAS DE JUARROS

IBEAS DE JUARROS BURGOS

ESCALA: 1/40

AGOSTO 2.018

21 PLANO Nº

JUAN CARLOS IZQUIERDO NIETO
ARQUITECTO TECNICO

VISADO
El presente documento fue visado el 19/09/2018
quedando copia electrónica del mismo en COAATBU
con el identificador de documento IDENTIFICADOR

Arquitectos Técnicos:
941 IZQUIERDO NIETO, JUAN CARLOS

Nº Visado: C-2018/00008
Fecha de Entrada: 02/01/2018
Fecha de Visado: 19/09/2018

COLEGIO OFICIAL
DE APAREJADORES Y
ARQUITECTOS TÉCNICOS
DE BURGOS

COAATBU