VISADO
El presente documento fue Visado el 19/09/2018
quedando copia electrónica del mismo en COAATBU
con el identificador de documento IDENTIFICADOR
Arquitectos Técnicos:
947 JUAN CARLOS IZQUIERDO NIETO
Nº Visado: G-2018/00008
Fecha de Entrada: 02/01/2018
Fecha de Visado: 19/09/2018
COLEGIO OFICIAL
DE APAREJADORES Y
ARQUITECTOS TECNICOS
DE BURGOS
COAATBU

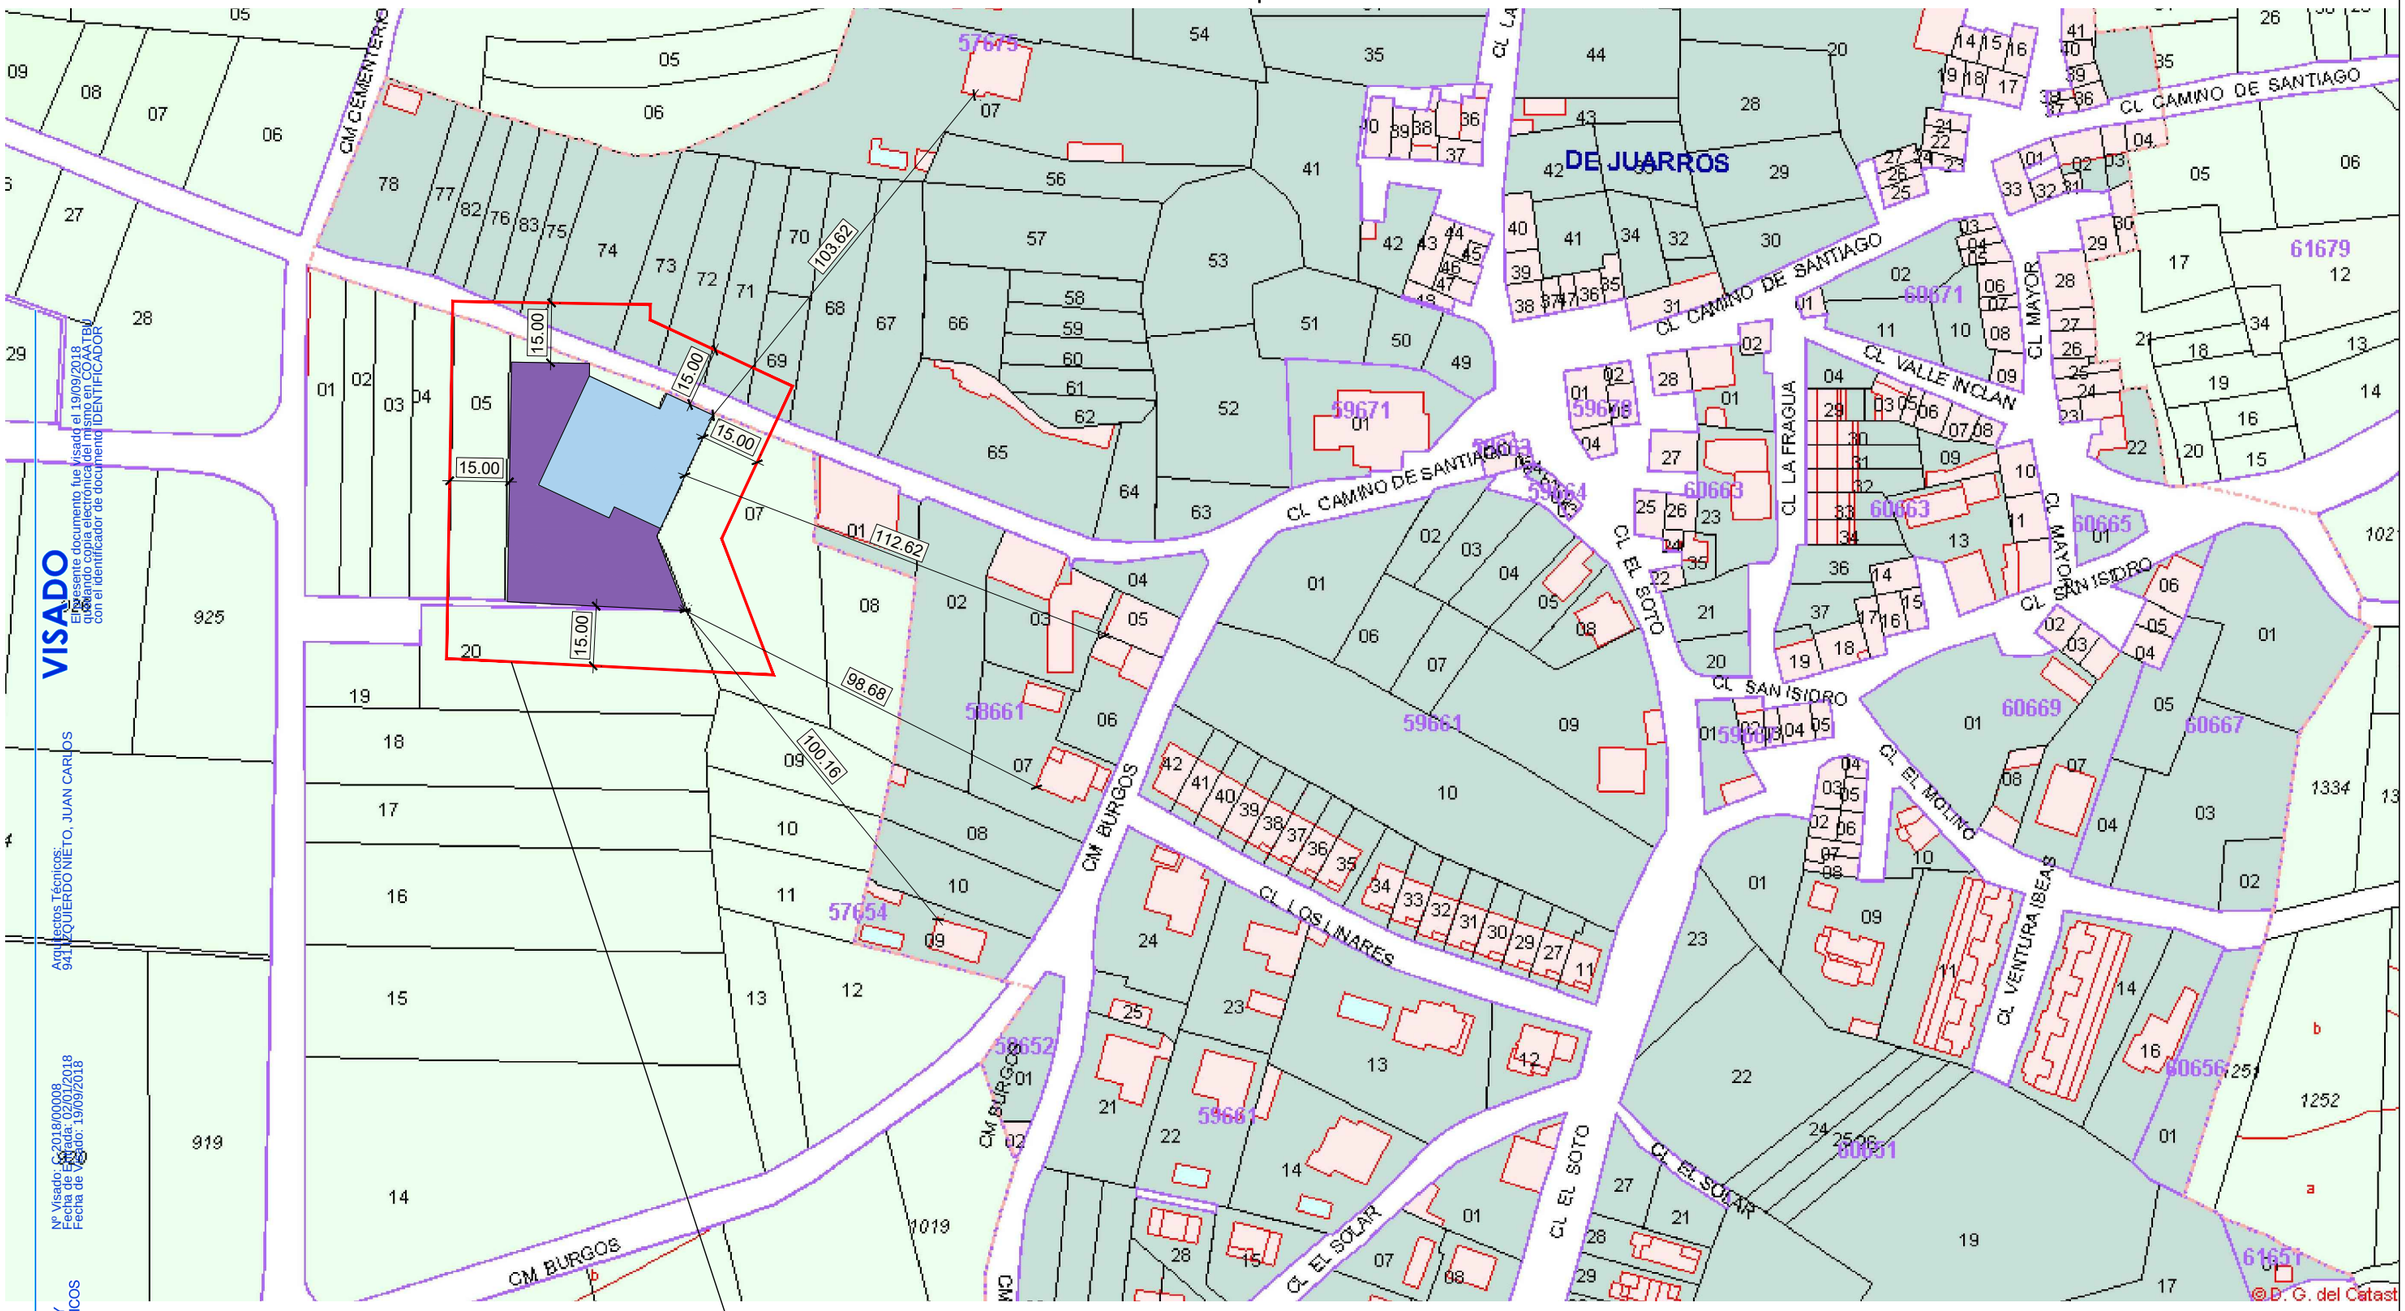

JUAN CARLOS IZQUIERDO NIETO
ARQUITECTO TECNICO

PROYECTO REFORMADO PARA AMPLIACION CEMENTERIO MUNICIPAL

IBEAS DE JUARROS BURGOS

PLANO DE:
SITUACION Y EMPLAZAMIENTO-DISTANCIA A VIVIENDAS

LA PROPIEDAD
AYUNTAMIENTO DE IBEAS DE JUARROS

JUAN CARLOS IZQUIERDO NIETO
ARQUITECTO TECNICO

ESCALA:
1.1
PLANO Nº

AGOSTO 2.018

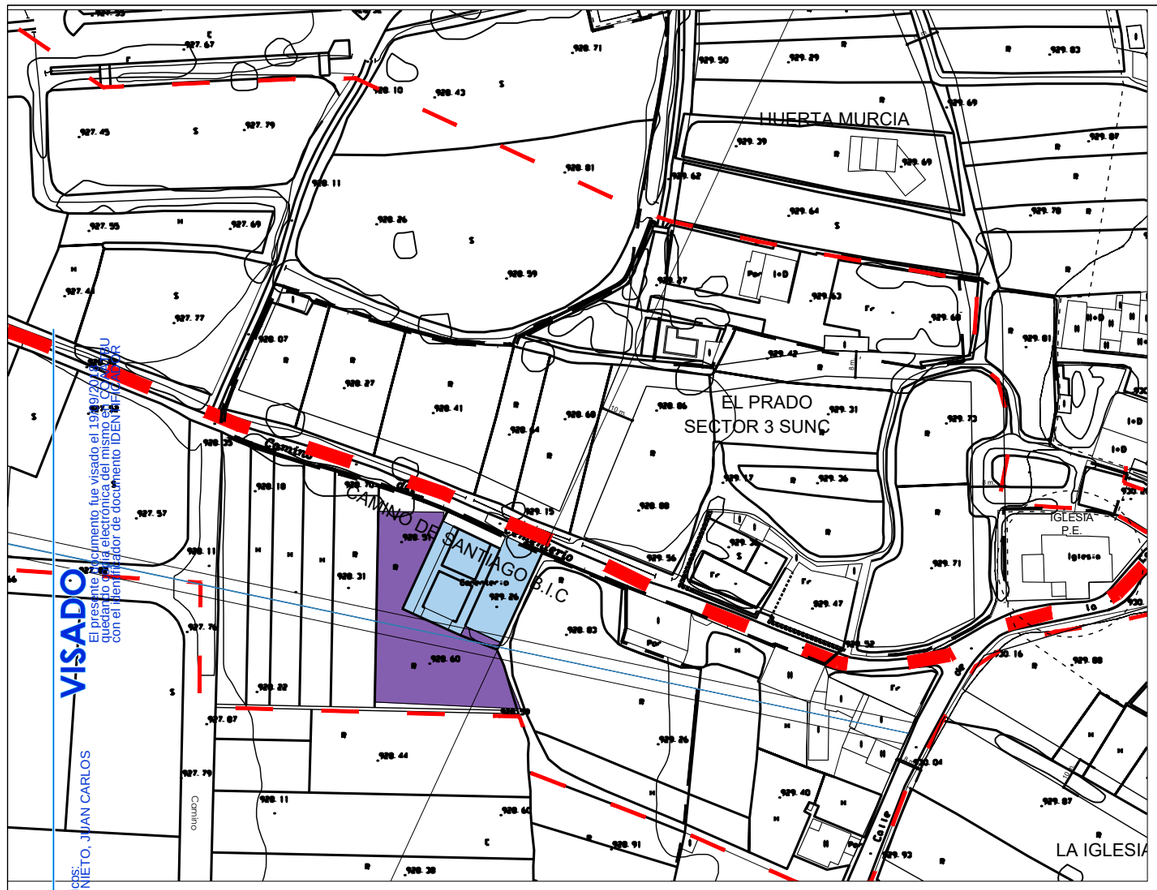

SITUACION SEGUN NUM IBEAS DE JUARROS

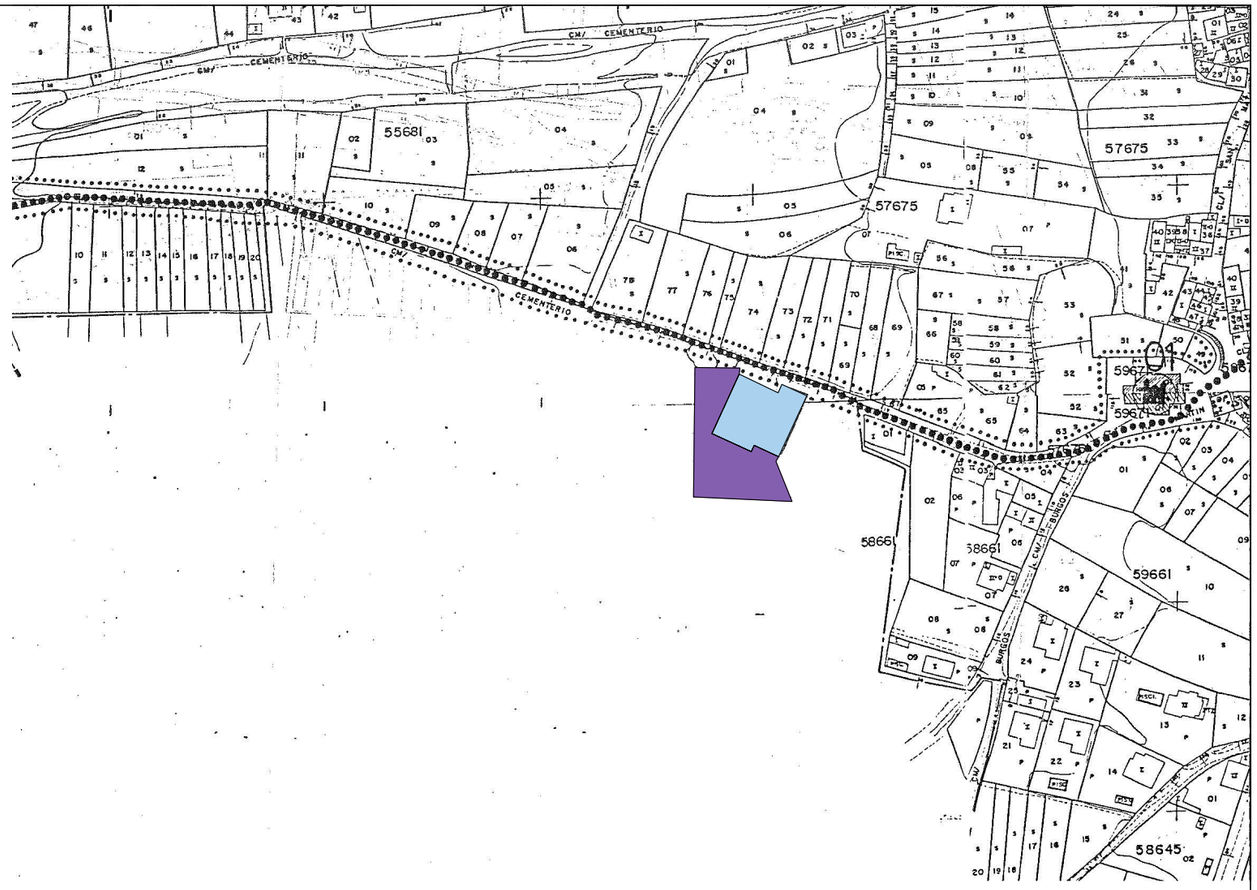

SITUACION SEGUN DECRETO 324/1999- DELIMITACION CAMINO DE SANTIAGO

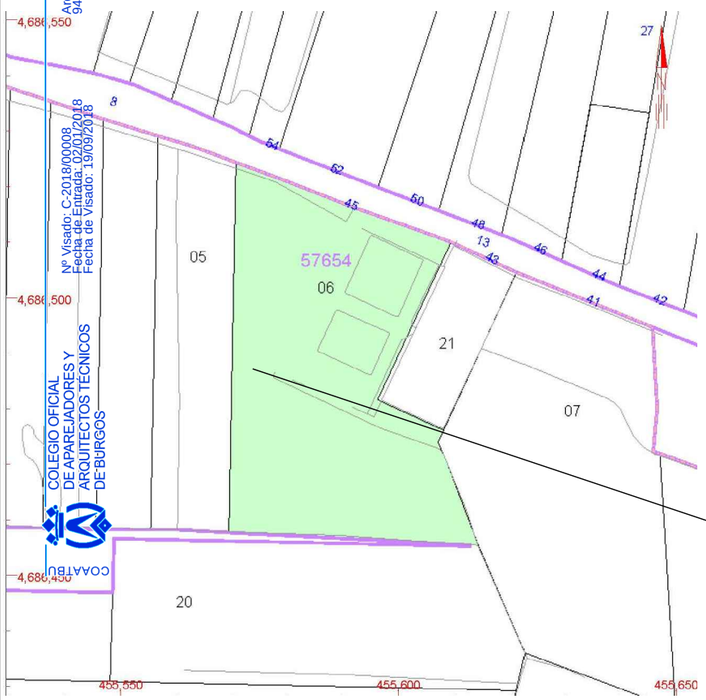

SITUACION SEGUN CATASTRO

CEMENTERIO ACTUAL

AMPLIACION CEMENTERIO

AMPLIACION CEMENTERIO MUNICIPAL

PROYECTO REFORMADO PARA AMPLIACION CEMENTERIO MUNICIPAL

PLANO DE:
SITUACION Y EMPLAZAMIENTO
LA PROPIEDAD

AYUNTAMIENTO DE IBEAS DE JUARROS

IBEAS DE JUARROS BURGOS

ESCALA: 1

PLANO Nº

AGOSTO 2.018

JUAN CARLOS IZQUIERDO NIETO
ARQUITECTO TECNICO

VISADO
El presente documento fue visado el 19/09/2018
quedando registrada electrónica del mismo con CSV
con el identificador de documento IDENTIFICADOR
Arquitectos técnicos:
941 IZQUIERDO NIETO, JUAN CARLOS
Nº Visado: C-2018/00008
Fecha de Entrada: 02/01/2018
Fecha de Visado: 19/09/2018
COLEGIO OFICIAL DE APAREJADORES Y ARQUITECTOS TECNICOS DE BURGOS
COAATBU

VISADO
El presente documento fue visado el 19/09/2018
quedando copia electrónica del mismo en COAATBU
con el identificador de documento IDENTIFICADOR
Arquitectos Técnicos:
941 IZQUIERDO NIETO, JUAN CARLOS
Nº Visado: C-2018000008
Fecha de Entrada: 07/01/2018
Fecha de Visado: 19/09/2018
COLEGIO OFICIAL
DE APAREJADORES Y
ARQUITECTOS TECNICOS
DE BURGOS
COAATBU

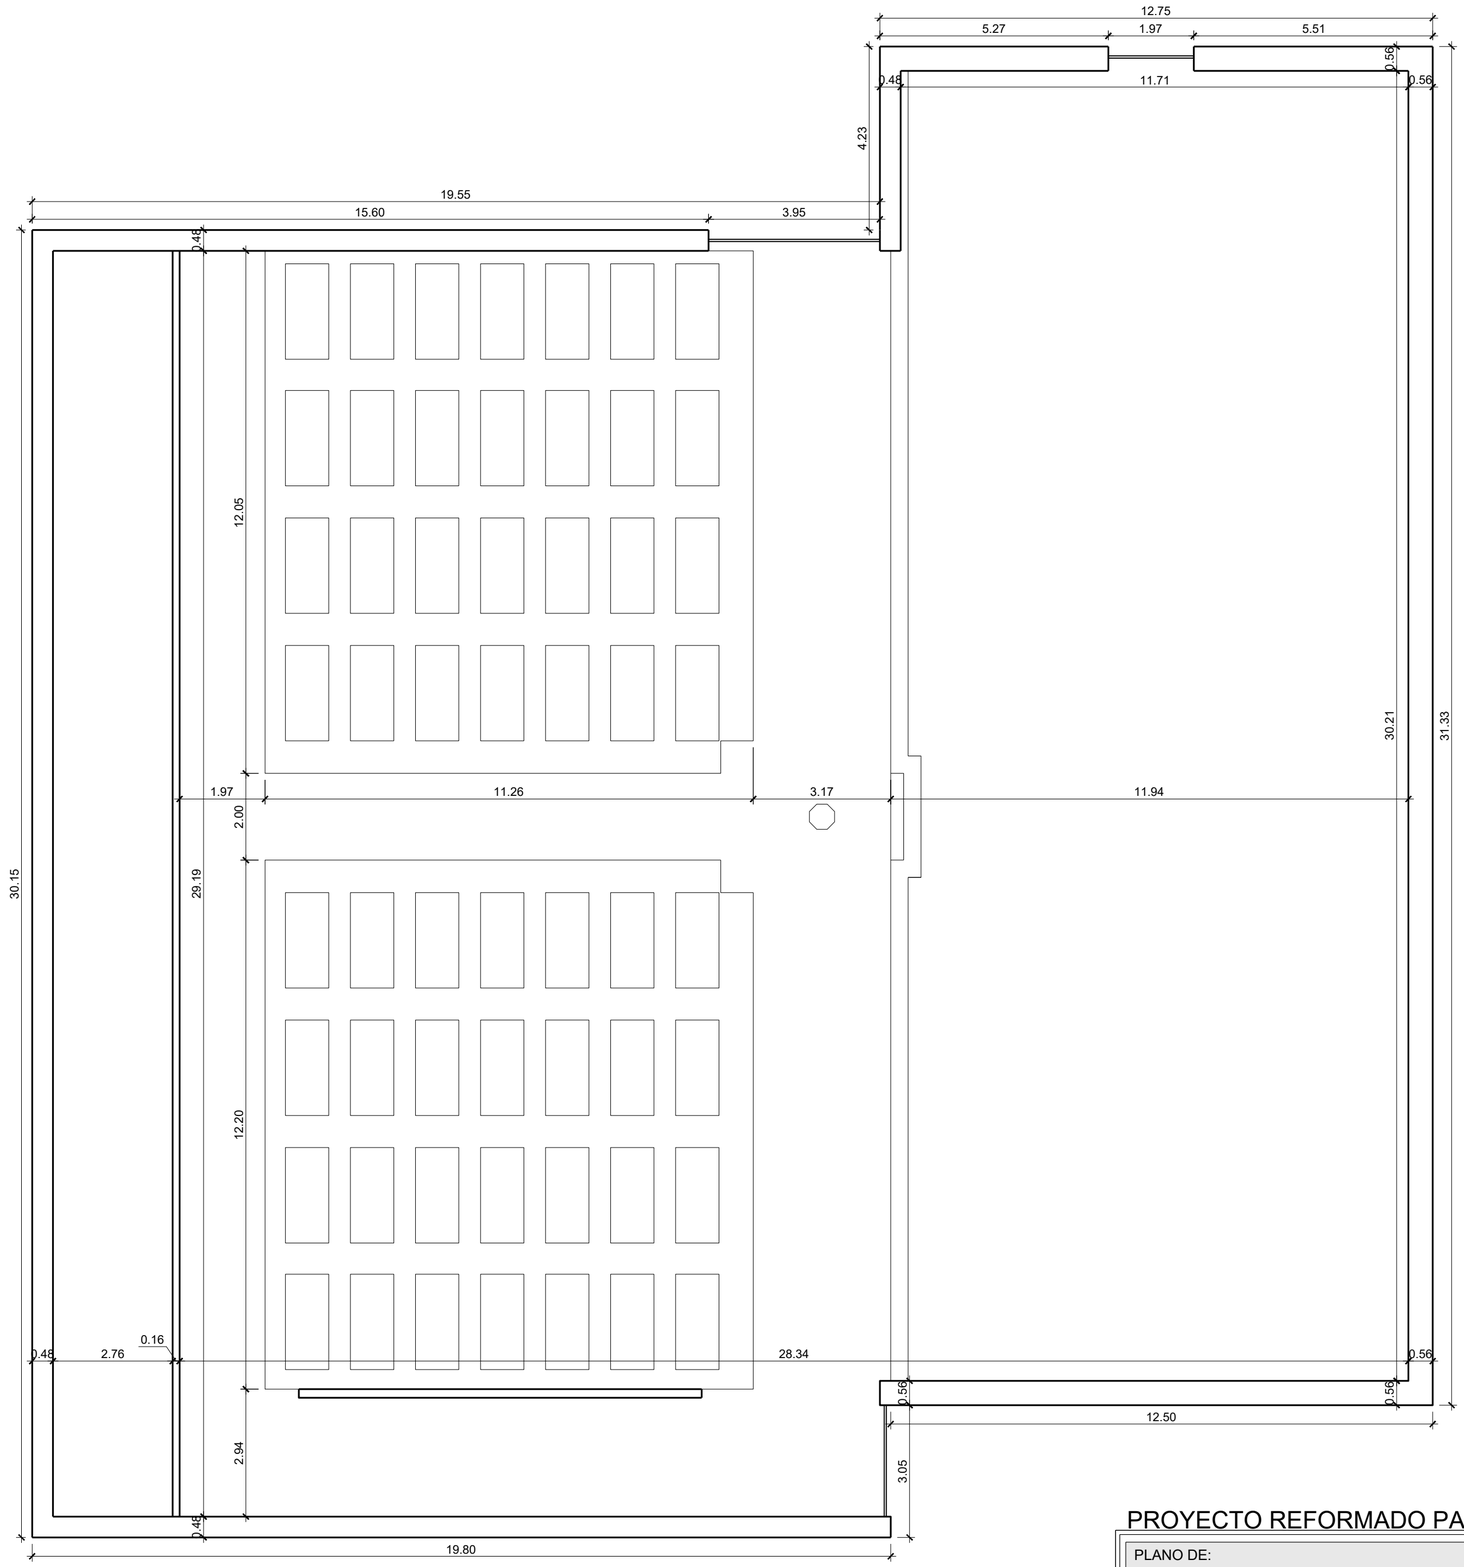

PLANTA ESTADO ACTUAL

PROYECTO REFORMADO PARA AMPLIACION CEMENTERIO MUNICIPAL

IBEAS DE JUARROS BURGOS

PLANO DE:
COTAS ESTADO ACTUAL
LA PROPIEDAD

AYUNTAMIENTO DE IBEAS DE JUARROS

ESCALA: 1/100

AGOSTO 2.018

2

JUAN CARLOS IZQUIERDO NIETO
ARQUITECTO TECNICO

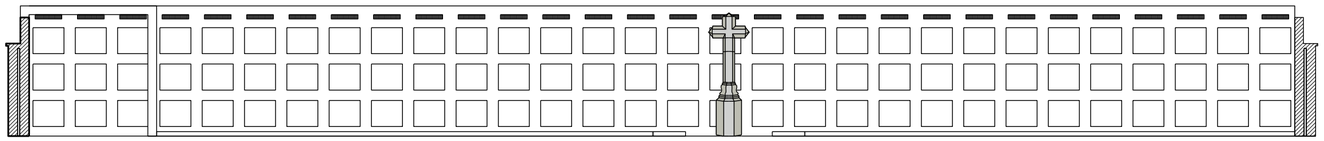

SECCION A-A

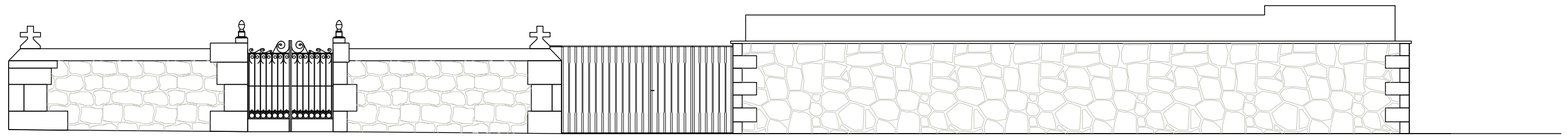

ALZADO CERRAMIENTO ENTRADA PRINCIPAL

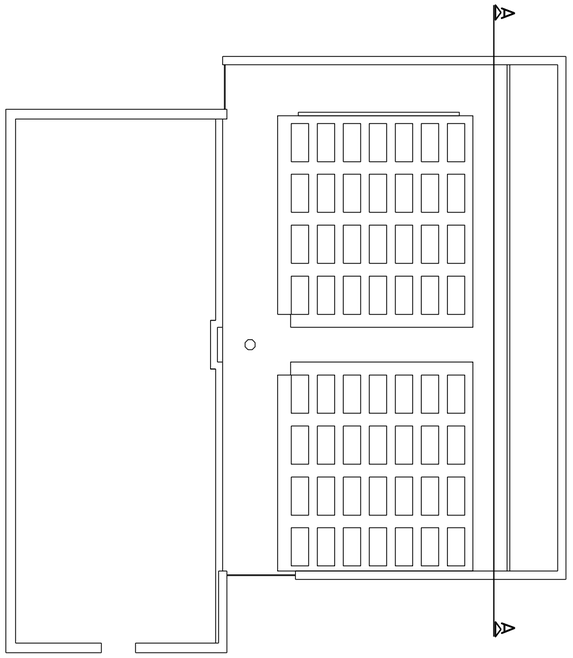

PROYECTO REFORMADO PARA AMPLIACION CEMENTERIO MUNICIPAL

IBEAS DE JUARROS BURGOS

PLANO DE:
ALZADOS ESTADO ACTUAL
LA PROPIEDAD

AYUNTAMIENTO DE IBEAS DE JUARROS

JUAN CARLOS IZQUIERDO NIETO
ARQUITECTO TECNICO

ESCALA: 1/100

AGOSTO 2.018

3

VISADO
El presente documento fue visado el 19/09/2018
quedando copia electrónica del mismo en COAATBU
con el identificador de documento IDENTIFICADOR
Arquitectos Técnicos:
941 IZQUIERDO NIETO, JUAN CARLOS
Nº Visado: C-2018000008
Fecha de Entrada: 07/01/2018
Fecha de Visado: 19/09/2018
COLEGIO OFICIAL
DE APAREJADORES Y
ARQUITECTOS TECNICOS
DE BURGOS
COAATBU

PAVIMENTO HORMIGON SEMIPULIDO

PAVIMENTO ADOQUIN ANTIQUA SAHARA

PAVIMENTO CELOSIA CESPED

CEMENTERIO ACTUAL

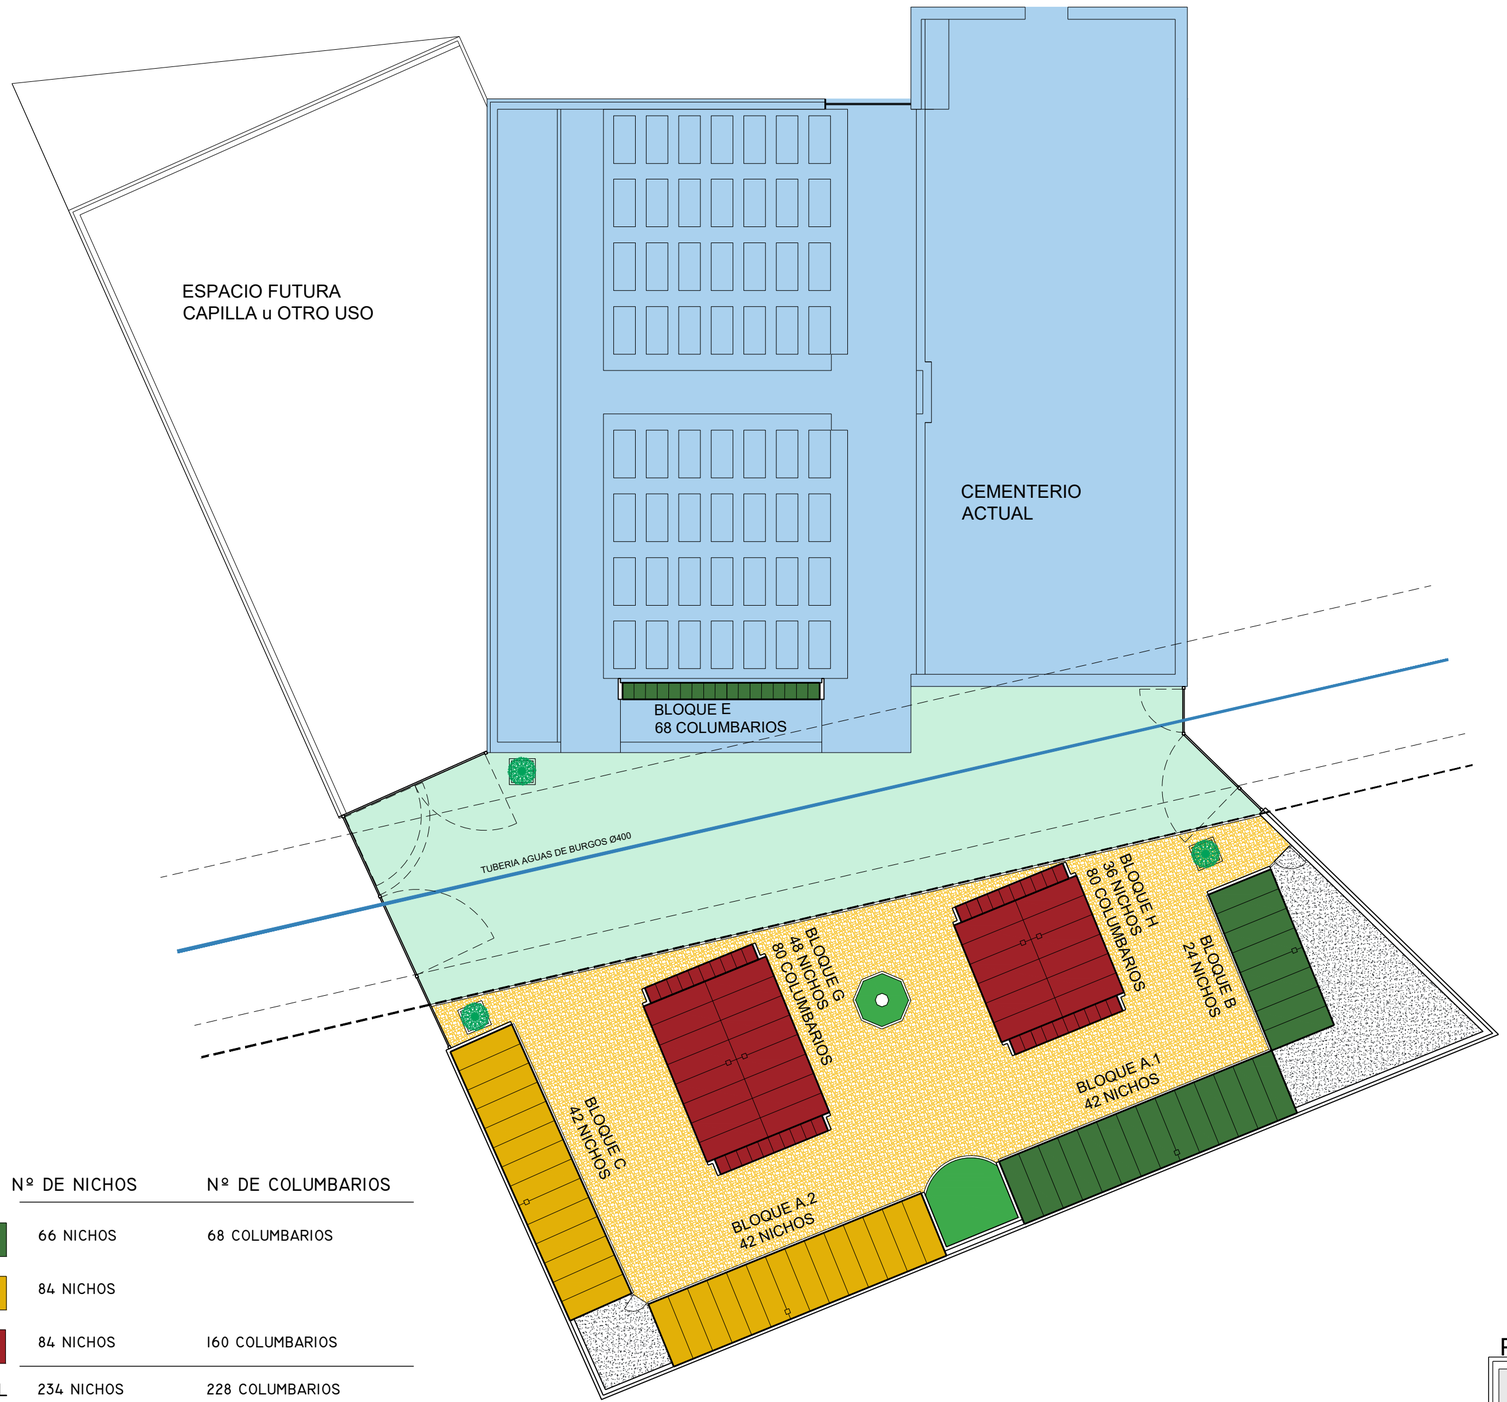

Nº DE NICHOS	Nº DE COLUMBARIOS
66 NICHOS	68 COLUMBARIOS
84 NICHOS	
84 NICHOS	160 COLUMBARIOS
TOTAL 234 NICHOS	228 COLUMBARIOS

vista lado oeste

vista entrada ampliacion

vista lado norte

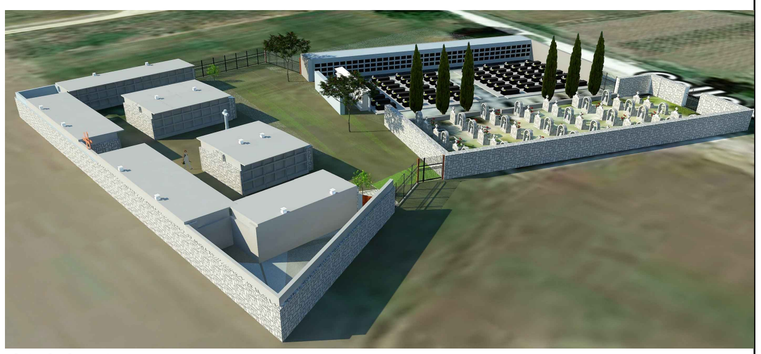

vista lado este

PROYECTO REFORMADO PARA AMPLIACION CEMENTERIO MUNICIPAL

PLANO DE:
PLANTA
LA PROPIEDAD

AYUNTAMIENTO DE IBEAS DE JUARROS

JUAN CARLOS IZQUIERDO NIETO
ARQUITECTO TECNICO

IBEAS DE JUARROS BURGOS

ESCALA: 1/200

AGOSTO 2.018

4

PLANO Nº

VISADO
El presente documento fue visado el 19/09/2018
quedando copia electrónica del mismo en COAATBU
con el identificador de documento IDENTIFICADOR

Arquitectos Técnicos:
941 IZQUIERDO NIETO, JUAN CARLOS

Nº Visado: C-20180000008
Fecha de Entrada: 07/01/2018
Fecha de Visado: 19/09/2018

COLEGIO OFICIAL DE APAREJADORES Y ARQUITECTOS TECNICOS DE BURGOS

COAATBU

VISADO
El presente documento fue visado el 19/09/2018
quedando copia electrónica del mismo en COAATBU
con el identificador de documento: DENTIFICADOR
Arquitectos Técnicos:
941 IZQUIERDO NIETO, JUAN CARLOS
Nº Visado C-2018000008
Fecha de Emisión: 07/01/2018
Fecha de Visado: 19/09/2018
COLEGIO OFICIAL
DE APAREJADORES Y
ARQUITECTOS TÉCNICOS
DE BURGOS
COAATBU

TUBERIA AGUAS DE BURGOS Ø400

ZONA SERVIDUMBRE 3.50

ZONA SERVIDUMBRE 3.50

2.11

5.09

7.47

11.84

9.10

0.40

0.60

0.76

5.35

2.47

0.80

2.34

6.10

7.76

5.86

8.57

5.82

5.30

3.11

15.00

13.58

17.64

4.29

3.88

44.67

PROYECTO REFORMADO PARA AMPLIACION CEMENTERIO MUNICIPAL

PLANO DE:
COTAS
LA PROPIEDAD

AYUNTAMIENTO DE IBEAS DE JUARROS

IBEAS DE JUARROS BURGOS

ESCALA: 1/100

AGOSTO 2.018

5

JUAN CARLOS IZQUIERDO NIETO
ARQUITECTO TECNICO

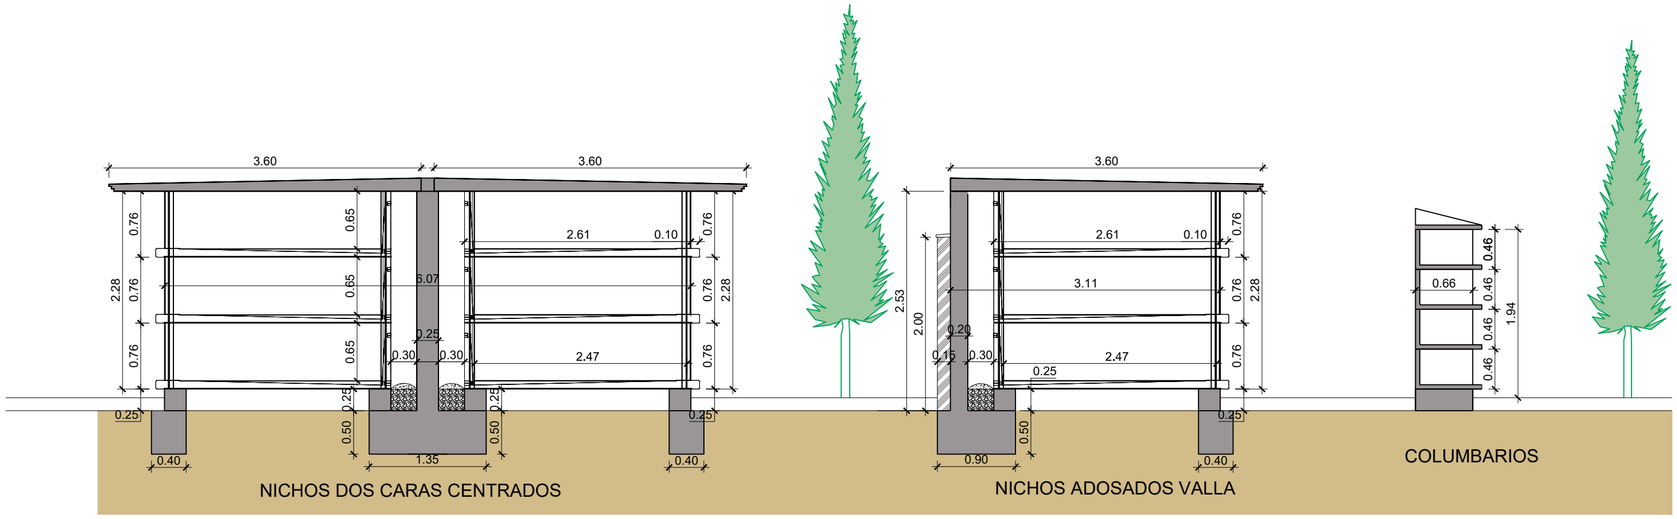

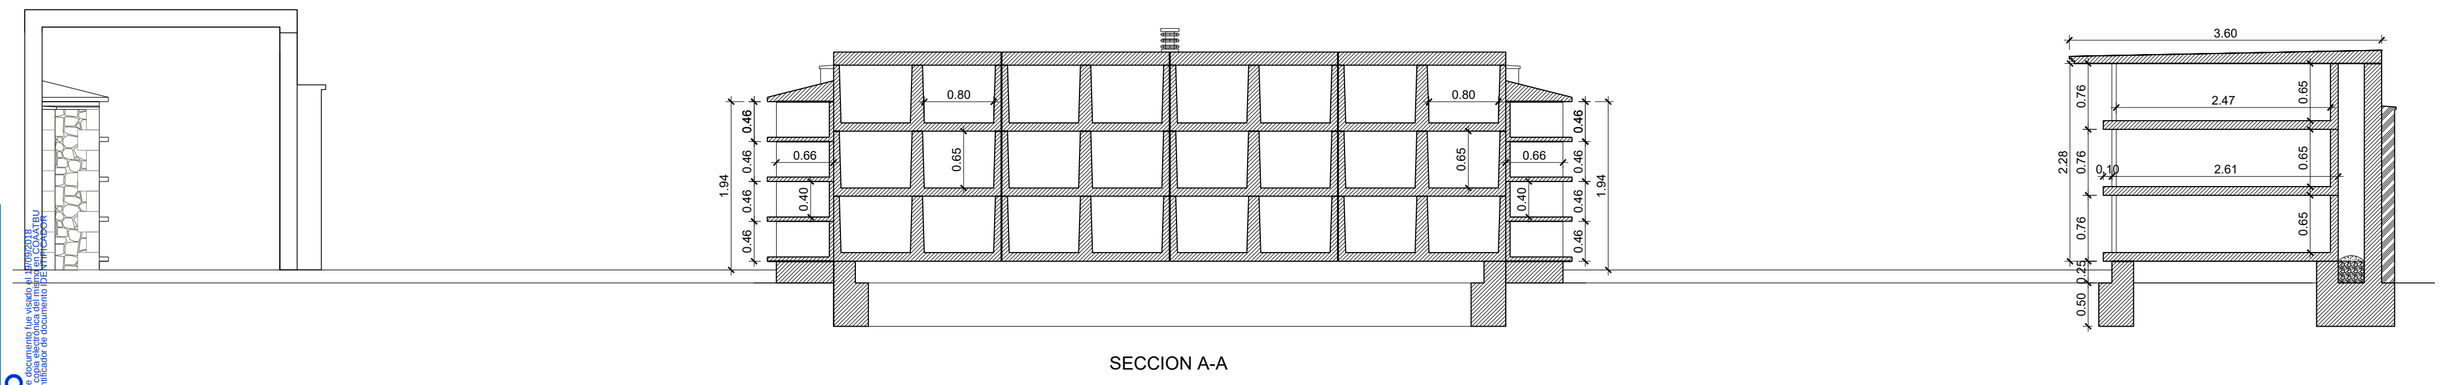

SECCION A-A

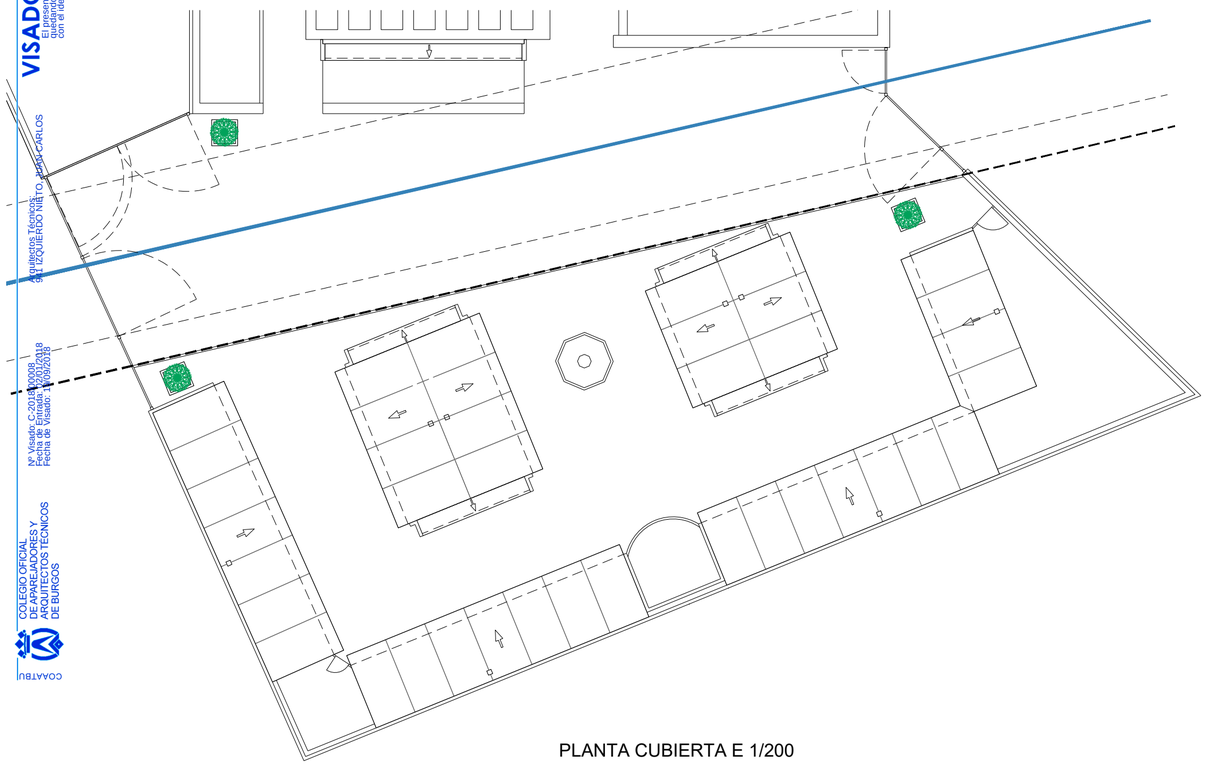

PLANTA CUBIERTA E 1/200

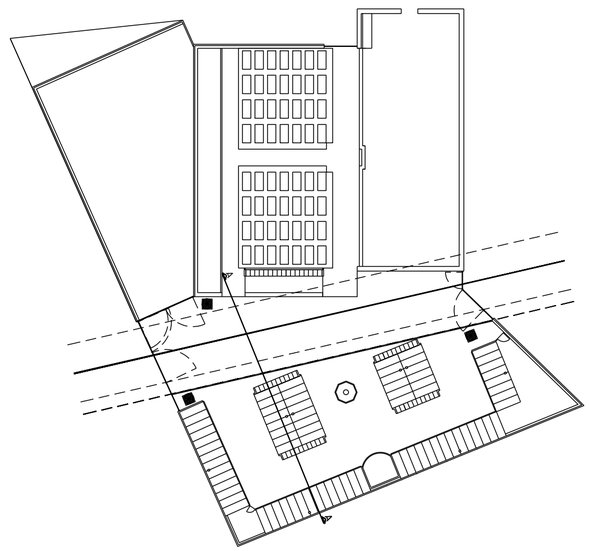

PROYECTO REFORMADO PARA AMPLIACION CEMENTERIO MUNICIPAL

PLANO DE:
SECCIONES Y PLANTA CUBIERTA
LA PROPIEDAD
AYUNTAMIENTO DE IBEAS DE JUARROS

IBEAS DE JUARROS BURGOS
ESCALA: 1/50 1/200
AGOSTO 2.018
6

JUAN CARLOS IZQUIERDO NIETO
ARQUITECTO TECNICO

VISADO
El presente documento fue visado el 18/07/2018
quedando copia electrónica del mismo en COAATBU
con el identificador de documento: [illegible]
Arquitectos Técnicos:
JUAN CARLOS IZQUIERDO NIETO
Nº Visado: C-20180700008
Fecha de Emisión: 17/07/2018
Fecha de Visado: 18/07/2018
COLEGIO OFICIAL DE APAREJADORES Y ARQUITECTOS TÉCNICOS DE BURGOS
COAATBU

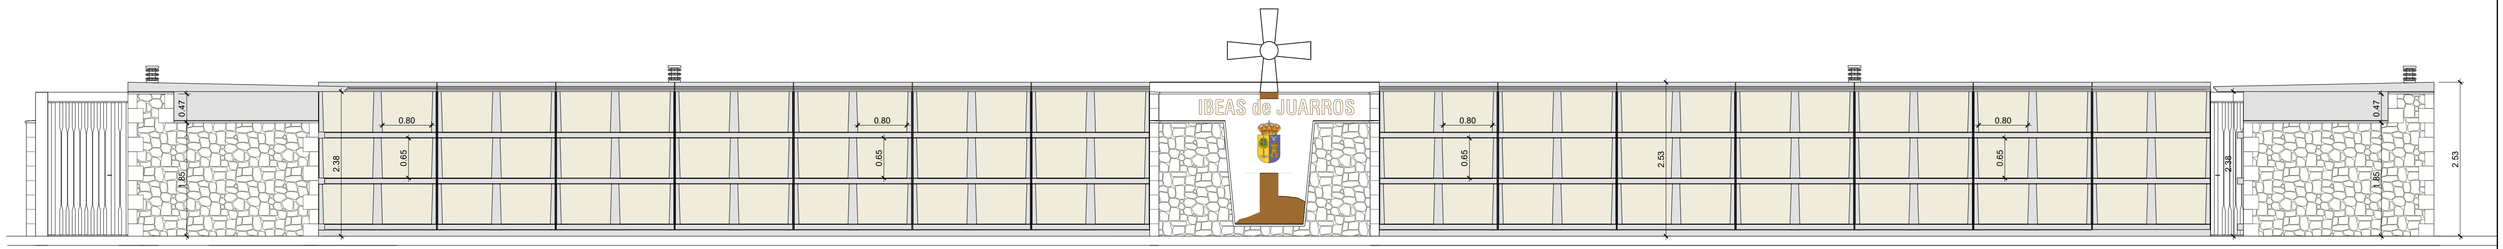

ALZADO A

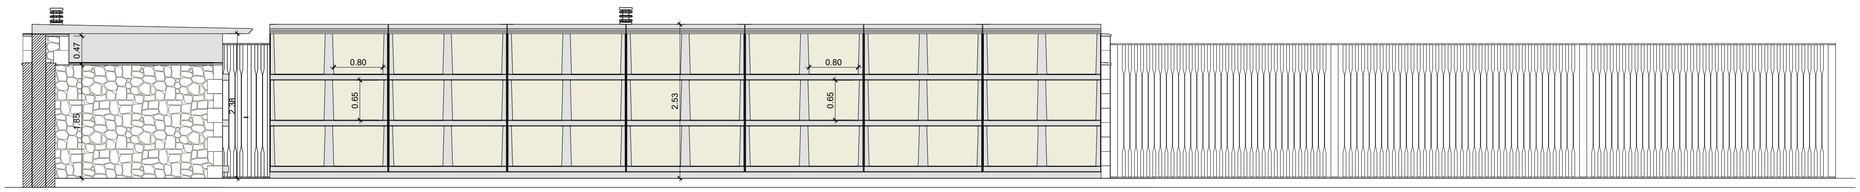

ALZADO C

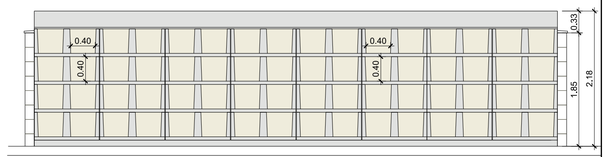

ALZADO E

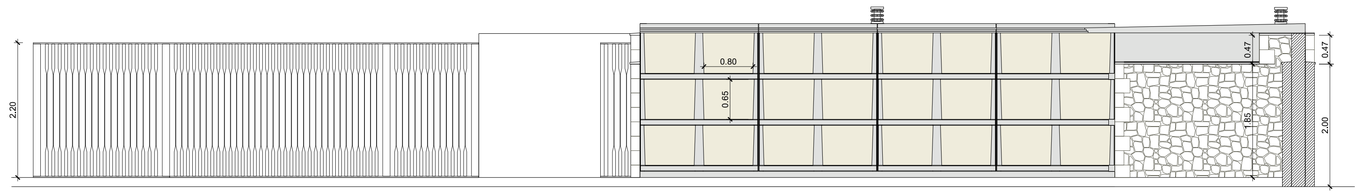

ALZADO B

ALZADO G

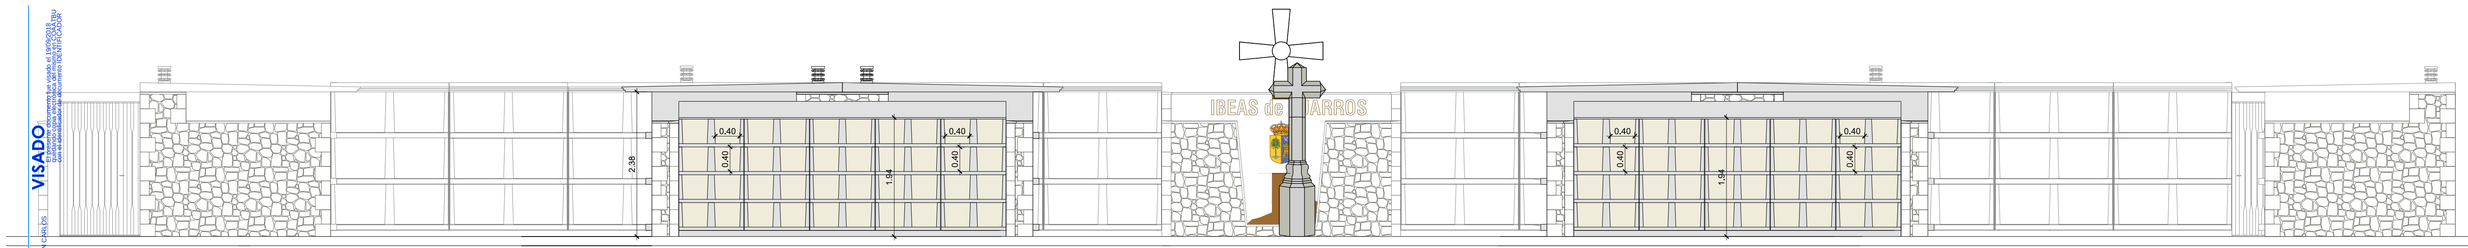

ALZADO F

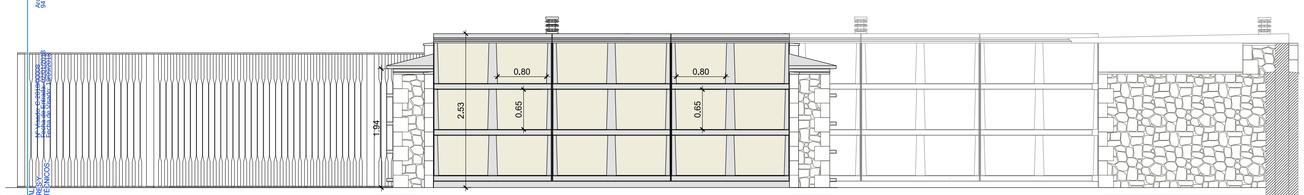

ALZADO H

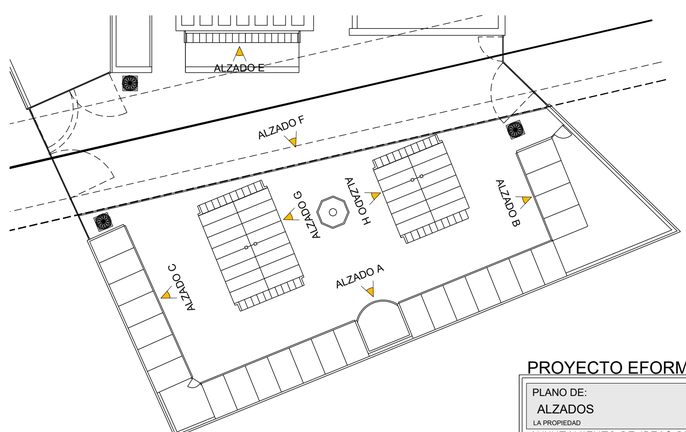

VISADO
COLEGIO OFICIAL DE APAREJADORES Y ARQUITECTOS TECNICOS DE BURGOS
COAATBU
ARQUITECTO TECNICO
D. JUAN CARLOS IZQUIERDO NIETO
En cumplimiento con lo establecido en el artículo 13 del Decreto 22/2004, de 29 de enero, por el que se aprueba el Reglamento de Ordenación de la Edificación, el Colegio Oficial de Aparejadores y Arquitectos Técnicos de Burgos, visa el presente trabajo profesional con fecha 24/08/2018 y con el número de visado 00181700XX
Fdo. El Colegiado
Fdo. El Decano
Fecha de visado: 24/08/2018

PROYECTO EFORMADO PARA AMPLIACION CEMENTERIO MUNICIPAL

IBEAS DE JUARROS BURGOS

PLANO DE:
ALZADOS

ESCALA: 1/50

7

LA PROPIEDAD
AYUNTAMIENTO DE IBEAS DE JUARROS

JUAN CARLOS IZQUIERDO NIETO ARQUITECTO TECNICO

AGOSTO 2.018

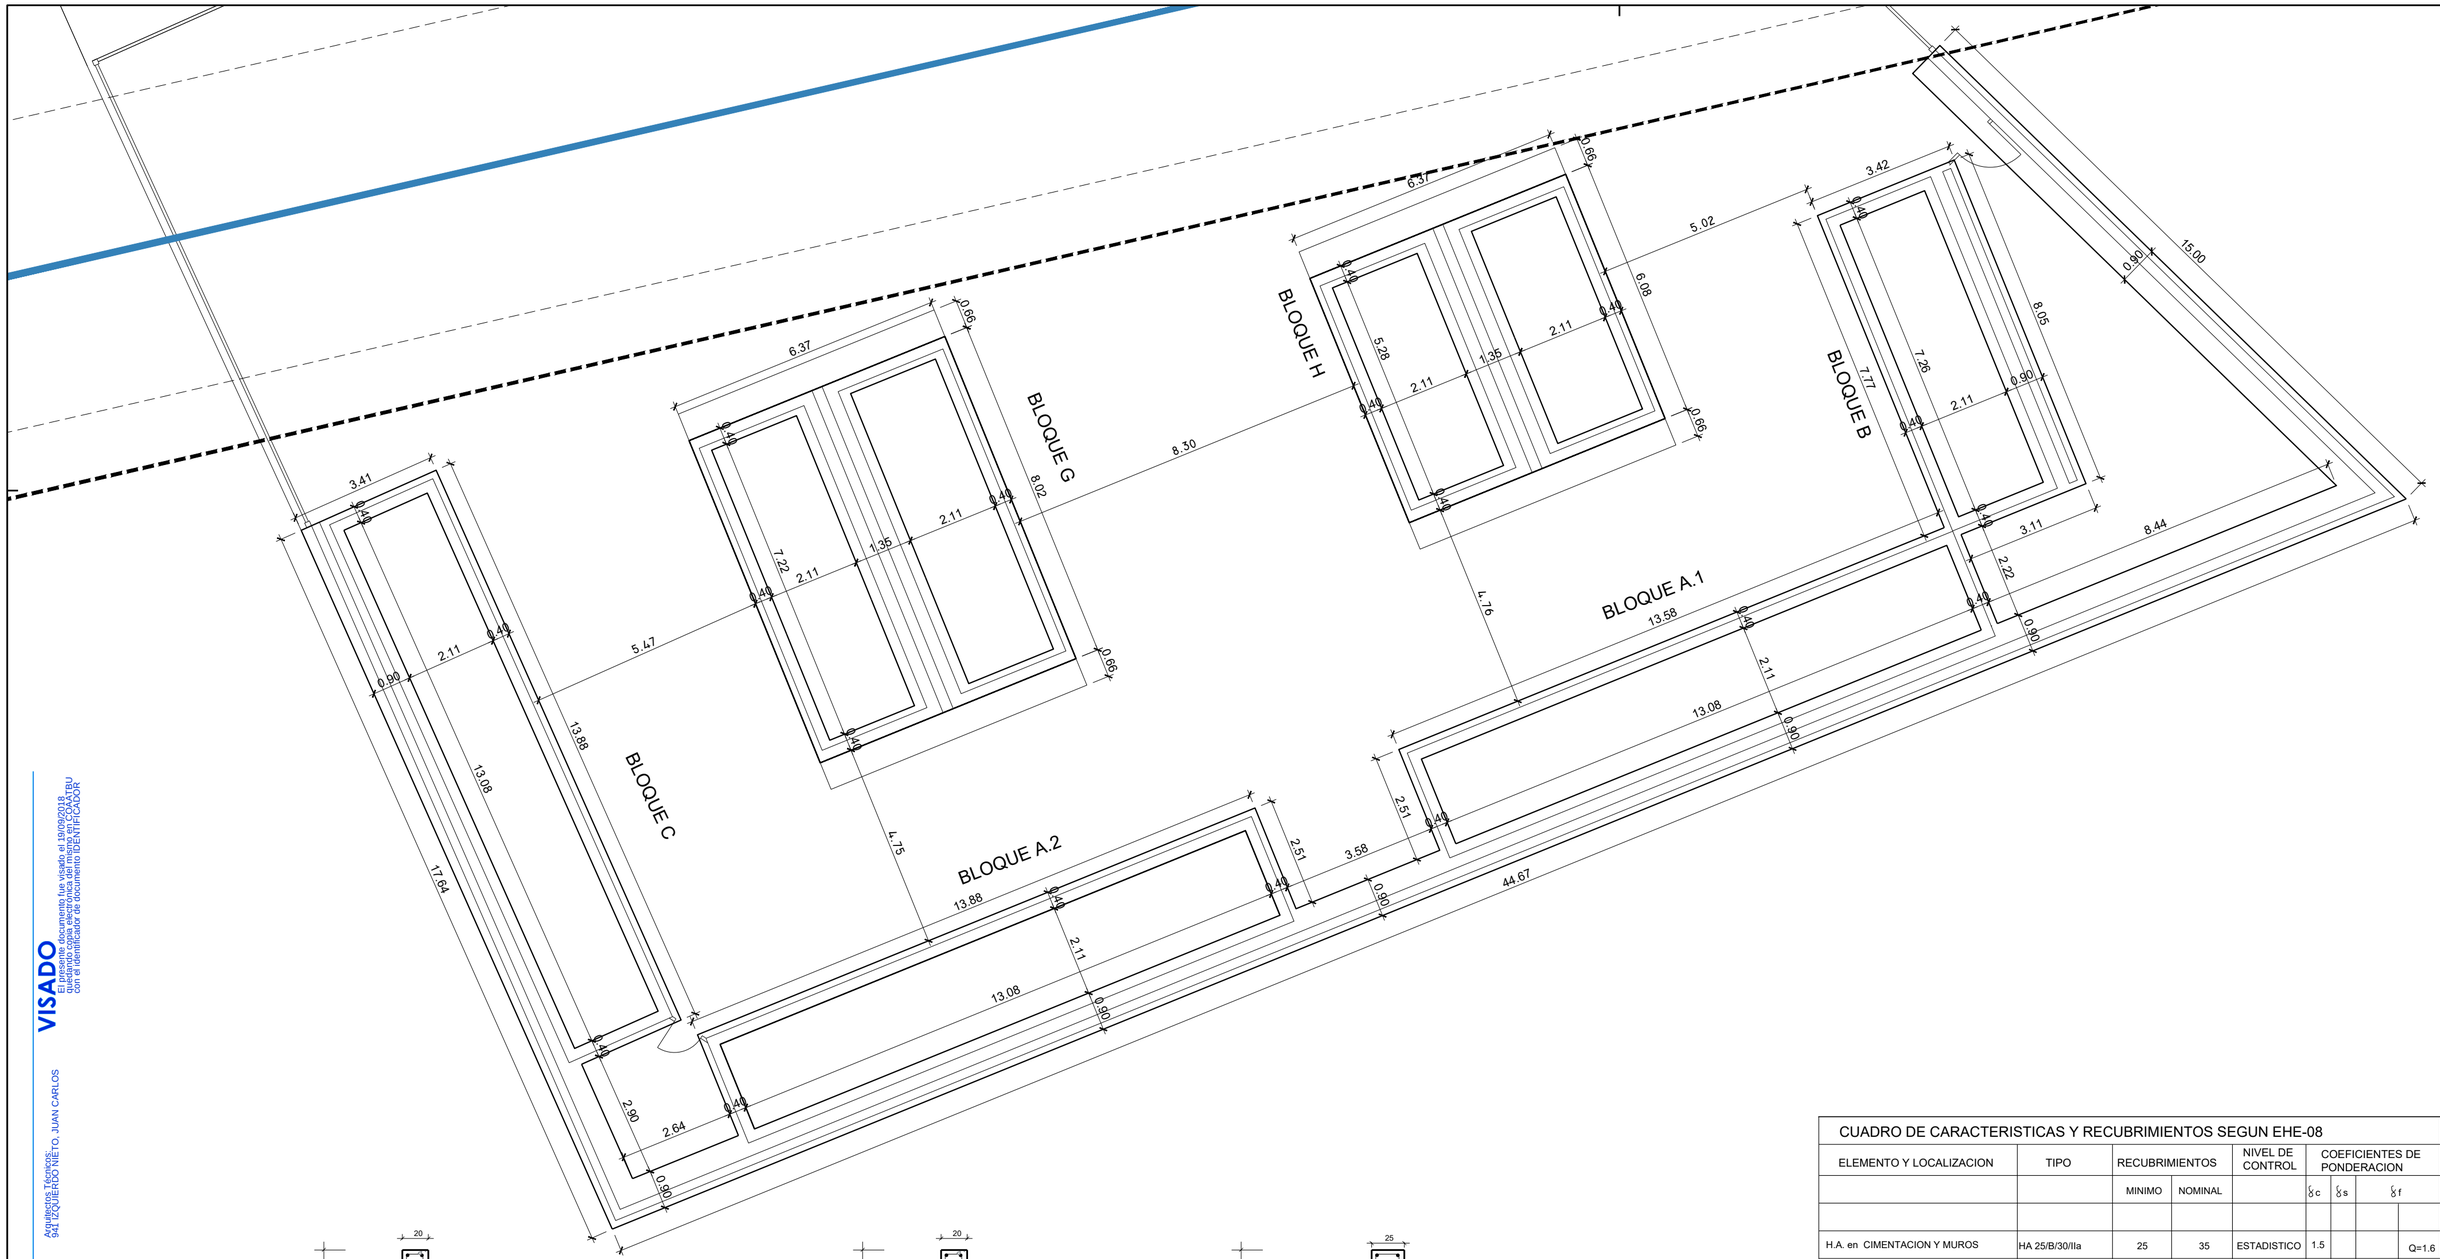

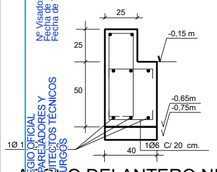

ALZADO DELANTERO NICHOS

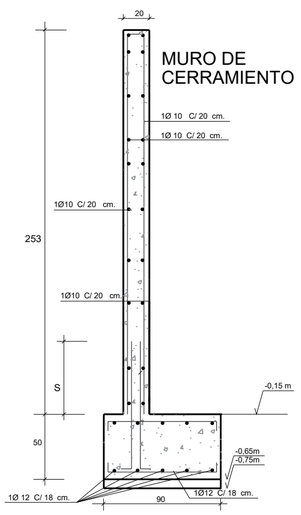

MURO DE CERRAMIENTO

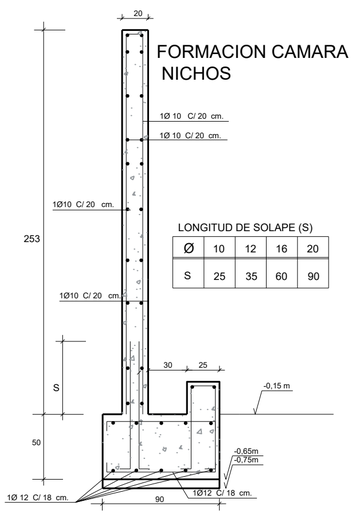

FORMACION CAMARA NICHOS

LONGITUD DE SOLAPE (S)

Ø	10	12	16	20
S	25	35	60	90

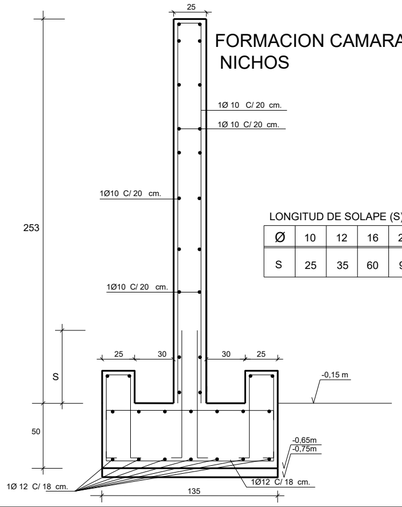

FORMACION CAMARA NICHOS

LONGITUD DE SOLAPE (S)

Ø	10	12	16	20
S	25	35	60	90

CUADRO DE CARACTERISTICAS Y RECUBRIMIENTOS SEGUN EHE-08

ELEMENTO Y LOCALIZACION	TIPO	RECUBRIMIENTOS		NIVEL DE CONTROL	COEFICIENTES DE PONDERACION			
		MINIMO	NOMINAL		γ_c	γ_s	γ_f	
H.A. en CIMENTACION Y MUROS	HA 25/B/30/IIa	25	35	ESTADISTICO	1.5			Q=1.6
H.A.en PILARES Y VIGAS (interiores)	HA 25/B/20/I	20	30	ESTADISTICO	1.5			
H.A.en FORJADOS Y LOSAS (interiores)	HA 25/B/16/I	20	30	ESTADISTICO	1.5			
HORMIGON ARMADO (exteriores)	HA 25/B/20/IIa	25	35	ESTADISTICO	1.5			
ACERO PASIVO	B-500S			NORMAL		1.15		
EJECUCION				NORMAL			γ_G=1.5	γ

NOTAS:

Exposición clase IIA en Cimentación y Muros, excepto para terrenos con presencia de sustancias capaces de alterar las propiedades del Hormigón. (Ver Informe Geotécnico)

El tamaño máximo del árido a emplear en forjados no será mayor que 0.4 veces el espesor de la capa de compresión.

G= Acciones Permanentes.
Q= Acciones Variables.

PROYECTO REFORMADO PARA AMPLIACION CEMENTERIO MUNICIPAL

PLANO DE:
CIMENTACION
LA PROPIEDAD

AYUNTAMIENTO DE IBEAS DE JUARROS

IBEAS DE JUARROS BURGOS

ESCALA: 1/100

8

AGOSTO 2.018

JUAN CARLOS IZQUIERDO NIETO
ARQUITECTO TECNICO

VISADO
El presente documento fue visado el 19/09/2018 quedando copia electrónica del mismo en COAATBU con el identificador de documento IDENTIFICADOR
Arquitectos Técnicos: 941 IZQUIERDO NIETO, JUAN CARLOS
Nº Visado: C-2018/00008
Fecha de Entrada: 07/01/2018
Fecha de Visado: 19/09/2018
COLEGIO OFICIAL DE APAREJADORES Y ARQUITECTOS TECNICOS DE BURGOS
COAATBU

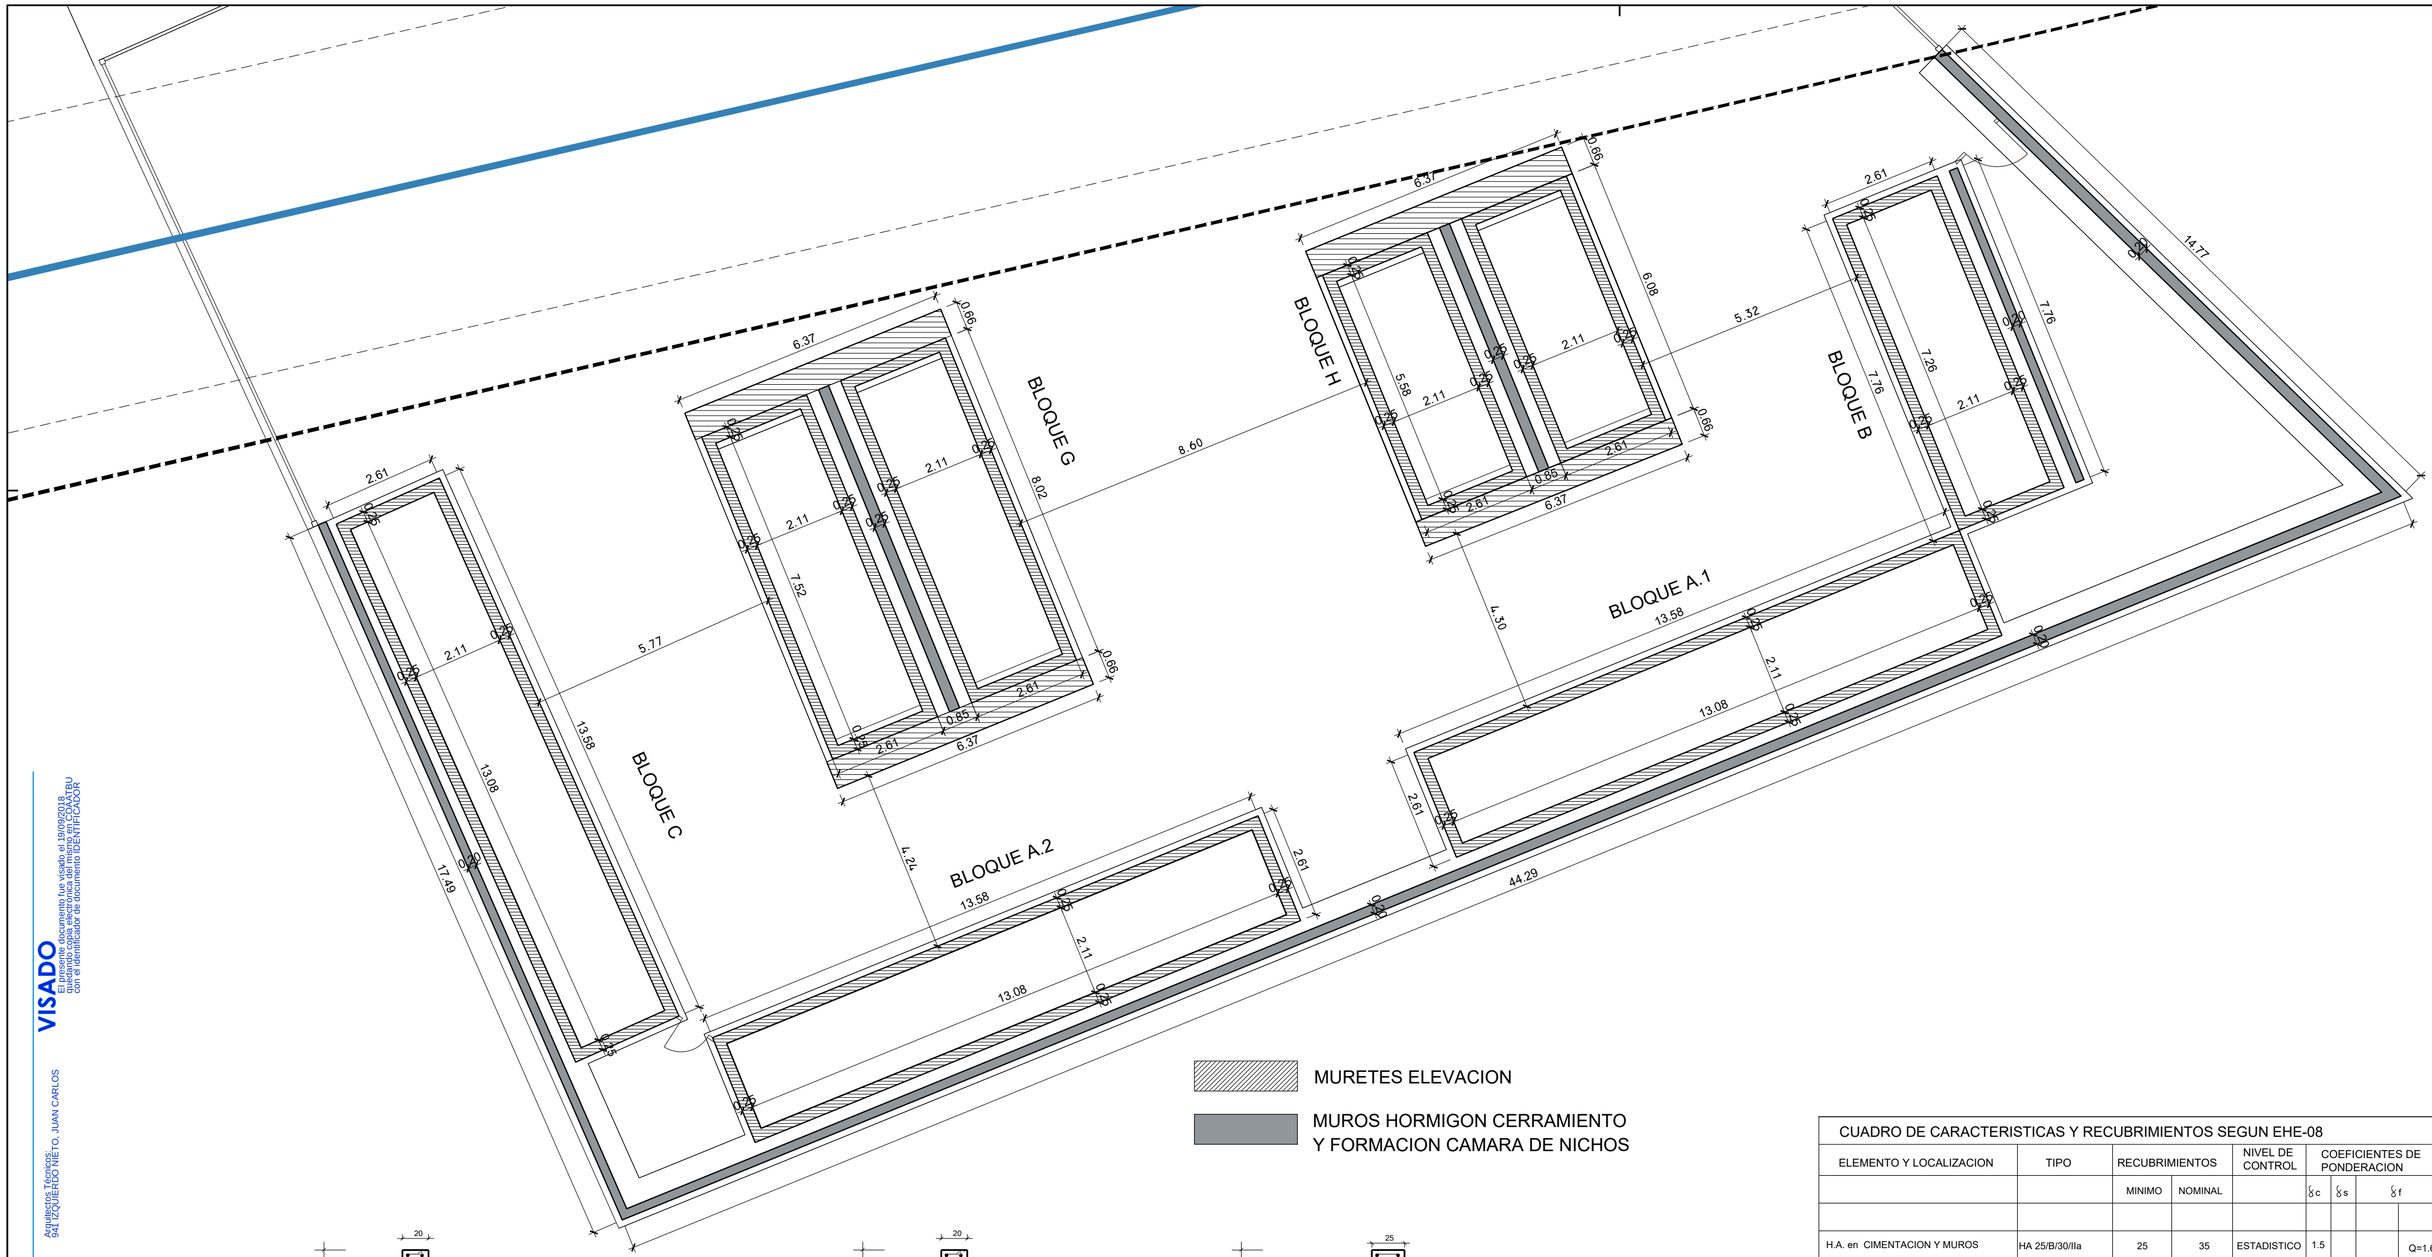

ALZADO DELANTERO NICHOS

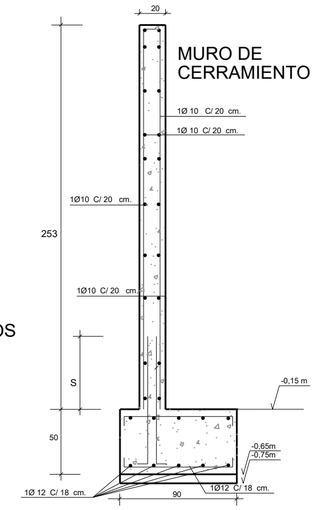

MURO DE CERRAMIENTO

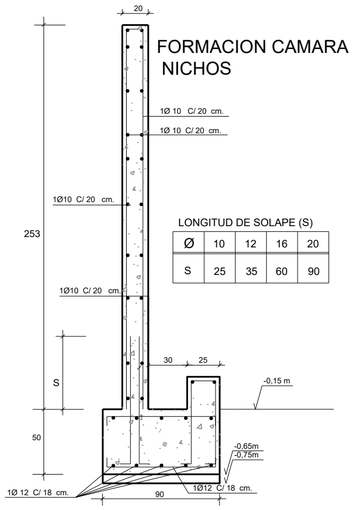

FORMACION CAMARA NICHOS

LONGITUD DE SOLAPE (S)

Ø	10	12	16	20
S	25	35	60	90

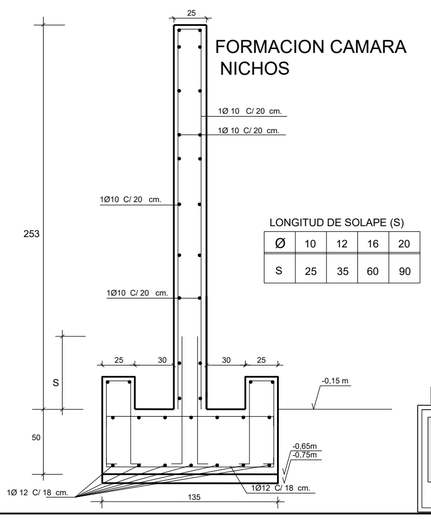

FORMACION CAMARA NICHOS

LONGITUD DE SOLAPE (S)

Ø	10	12	16	20
S	25	35	60	90

CUADRO DE CARACTERISTICAS Y RECUBRIMIENTOS SEGUN EHE-08

ELEMENTO Y LOCALIZACION	TIPO	RECUBRIMIENTOS		NIVEL DE CONTROL	COEFICIENTES DE PONDERACION			
		MINIMO	NOMINAL		γ_c	γ_s	γ_f	
H.A. en CIMENTACION Y MUROS	HA 25/B/30/IIa	25	35	ESTADISTICO	1.5			Q=1.6
H.A.en PILARES Y VIGAS (interiores)	HA 25/B/20/I	20	30	ESTADISTICO	1.5			
H.A.en FORJADOS Y LOSAS (interiores)	HA 25/B/16/I	20	30	ESTADISTICO	1.5			
HORMIGON ARMADO (exteriores)	HA 25/B/20/IIa	25	35	ESTADISTICO	1.5			
ACERO PASIVO	B-500S			NORMAL		1.15		
EJECUCION				NORMAL			γ_G=1.5	γ

NOTAS:

Exposición clase IIA en Cimentación y Muros, excepto para terrenos con presencia de sustancias capaces de alterar las propiedades del Hormigón. (Ver Informe Geotécnico)

El tamaño máximo del árido a emplear en forjados no será mayor que 0.4 veces el espesor de la capa de compresión.

G= Acciones Permanentes.
Q= Acciones Variables.

PROYECTO REFORMADO PARA AMPLIACION CEMENTERIO MUNICIPAL

PLANO DE:
MUROS HORMIGON
LA PROPIEDAD
AYUNTAMIENTO DE IBEAS DE JUARROS

IBEAS DE JUARROS BURGOS
ESCALA: 1/100
AGOSTO 2.018
PLANO Nº 9

JUAN CARLOS IZQUIERDO NIETO
ARQUITECTO TECNICO

VISADO
El presente documento fue visado el 19/09/2018 quedando copia electrónica del mismo en COAATBU con el identificador de documento IDENTIFICADOR
Arquitectos Técnicos: 941 IZQUIERDO NIETO, JUAN CARLOS
Nº Visado: C-2018/00008
Fecha de Entrada: 02/01/2018
Fecha de Visado: 19/09/2018
COLEGIO OFICIAL DE APAREJADORES Y ARQUITECTOS TECNICOS DE BURGOS
COAATBU

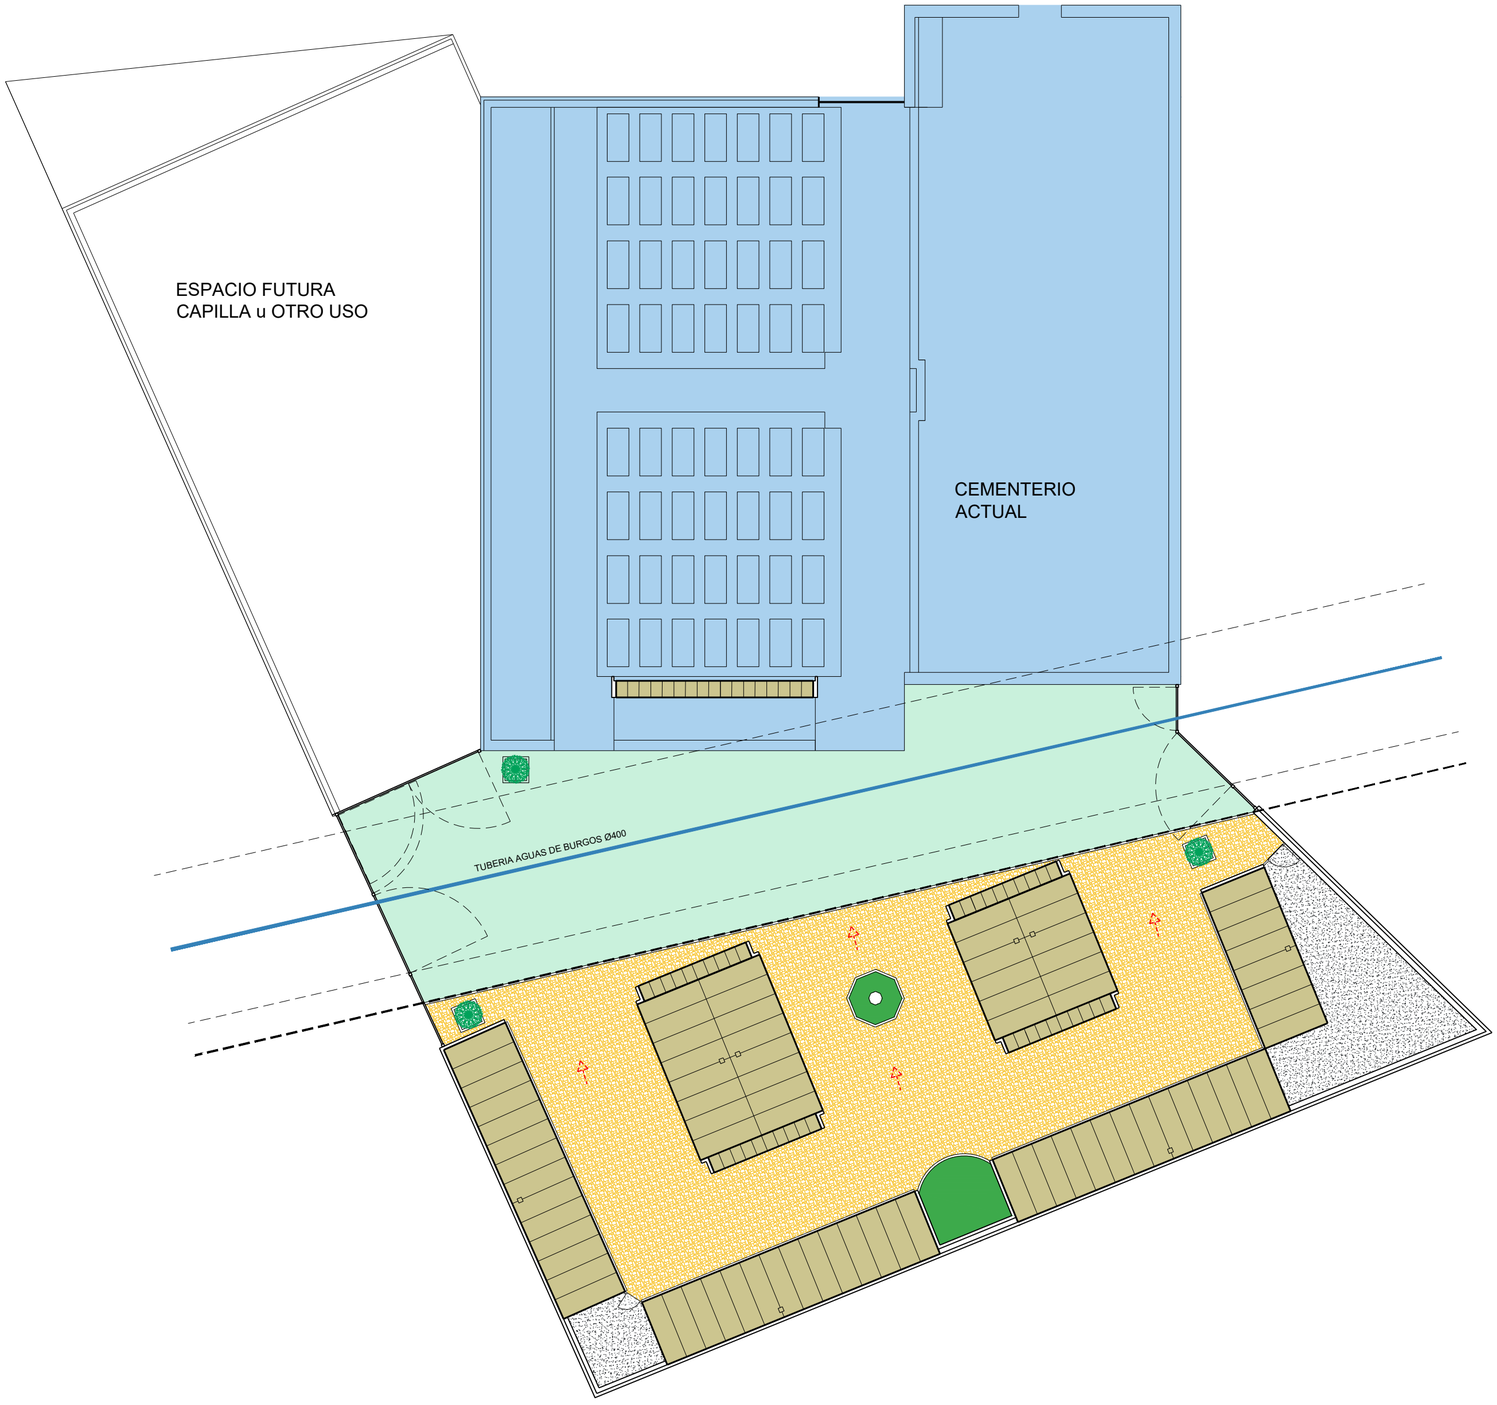

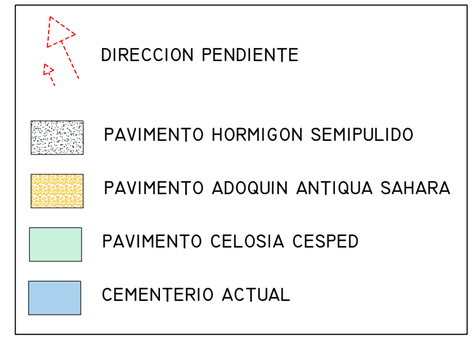

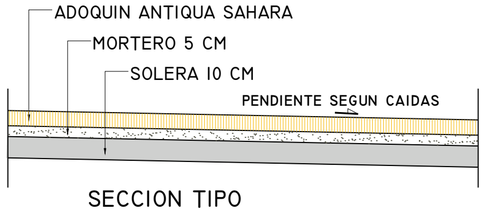

SECCION TIPO

VISADO
El presente documento fue visado el 19/09/2018
quedando copia electrónica del mismo en COAATBU
con el identificador de documento IDENTIFICADOR
Arquitectos Técnicos:
941 IZQUIERDO NIETO, JUAN CARLOS
Nº Visado: C-2018R00008
Fecha de Entrada: 10/09/2018
Fecha de Visado: 19/09/2018
COLEGIO OFICIAL
DE APAREJADORES Y
ARQUITECTOS TÉCNICOS
DE BURGOS
COAATBU

PROYECTO REFORMADO PARA AMPLIACION CEMENTERIO MUNICIPAL

PLANO DE:
PLANTA PAVIMENTACION
LA PROPIEDAD
AYUNTAMIENTO DE IBEAS DE JUARROS

IBEAS DE JUARROS BURGOS

ESCALA: 1/200

10

AGOSTO 2.018

JUAN CARLOS
IZQUIERDO NIETO
ARQUITECTO TECNICO

TUBERIA AGUAS DE BURGOS Ø400

VISADO
El presente documento fue visado el 19/09/2018
quedando copia electrónica del mismo en COAATBU
con el identificador de documento nº IDENTIFICADOR
Arquitectos Técnicos:
941 IZQUIERDO NIETO, JUAN CARLOS
Nº Visado: C-2018/00008
Fecha de Entrada: 07/09/2018
Fecha de Visado: 19/09/2018
COLEGIO OFICIAL
DE APAREJADORES Y
ARQUITECTOS TECNICOS
DE BURGOS
COAATBU

PROYECTO REFORMADO PARA AMPLIACION CEMENTERIO MUNICIPAL

IBEAS DE JUARROS BURGOS

PLANO DE:
COTAS ESTADO PAVIMENTADO
LA PROPIEDAD
AYUNTAMIENTO DE IBEAS DE JUARROS

ESCALA: 1/100

11

AGOSTO 2.018

JUAN CARLOS
IZQUIERDO NIETO
ARQUITECTO TECNICO

VISADO
El presente documento fue visado el 19/09/2018
quedando copia electrónica del mismo en COAATBU
con el identificador de documento IDENTIFICADOR

Arquitectos Técnicos:
941 IZQUIERDO NIETO, JUAN CARLOS

Nº Visado: C-2018/00008
Fecha de Entrada: 02/01/2018
Fecha de Visado: 19/09/2018

COLEGIO OFICIAL
DE APAREJADORES Y
ARQUITECTOS TÉCNICOS
DE BURGOS

COAATBU

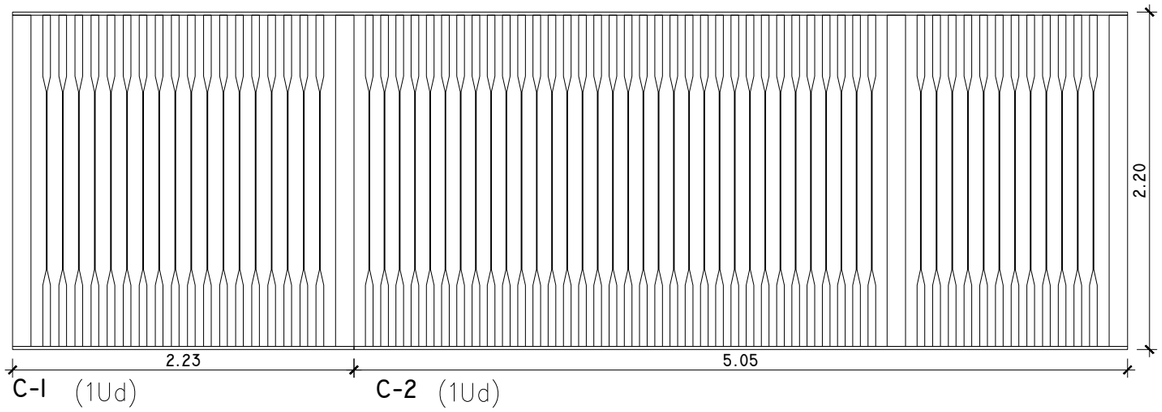

C-1 (1Ud) C-2 (1Ud)

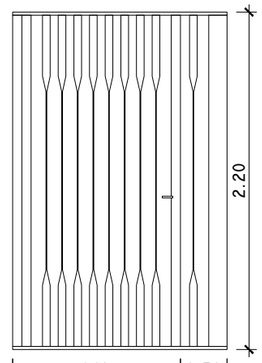

C-5 (1Ud)

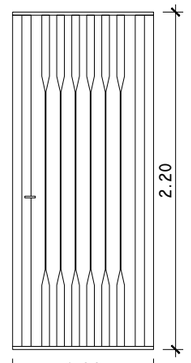

C-6 (1Ud)

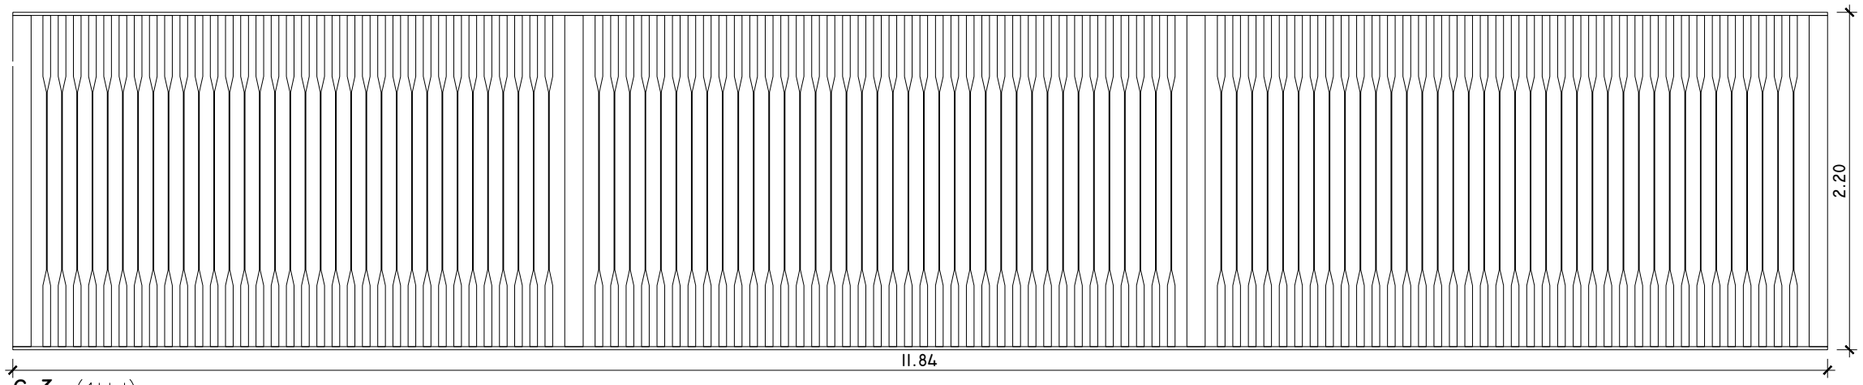

C-3 (1Ud)

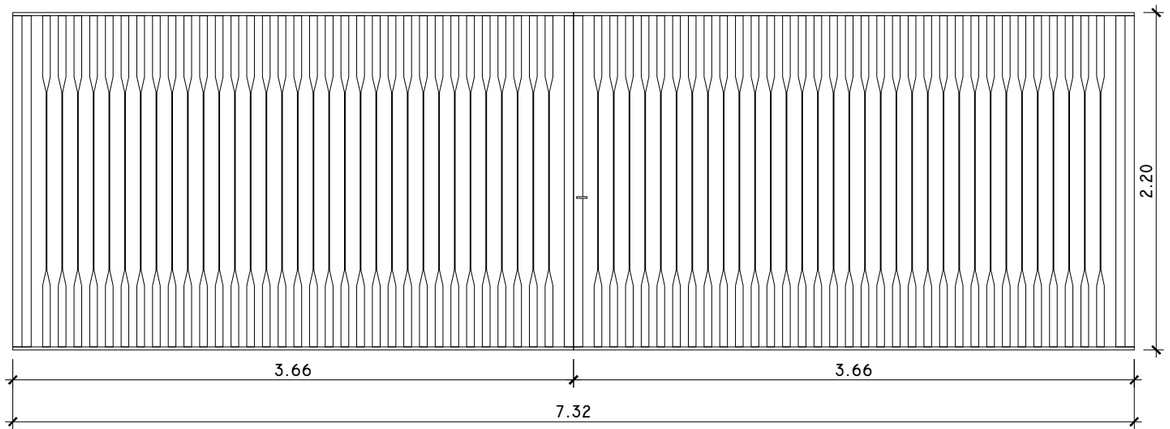

C-4 (1Ud)

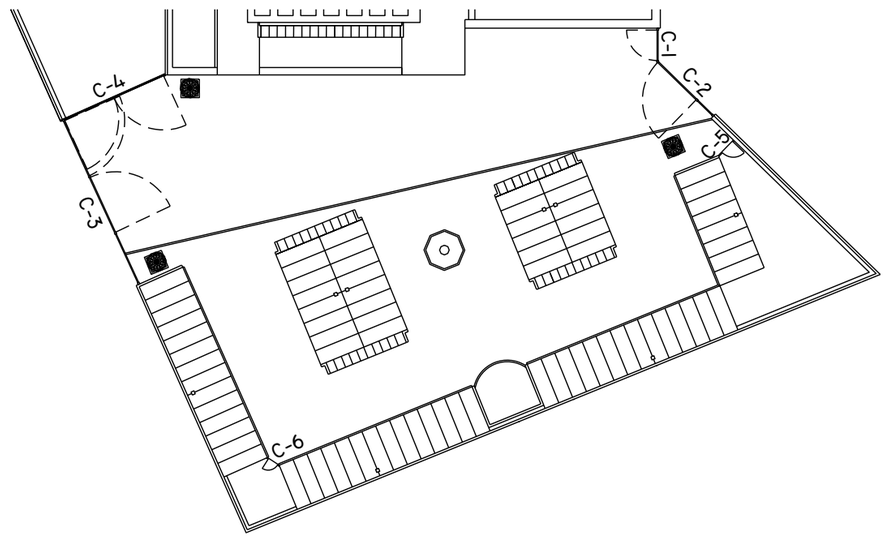

PROYECTO REFORMADO PARA AMPLIACION CEMENTERIO MUNICIPAL

IBEAS DE JUARROS BURGOS

PLANO DE:
CERRAJERIA
LA PROPIEDAD

AYUNTAMIENTO DE IBEAS DE JUARROS

JUAN CARLOS
IZQUIERDO NIETO
ARQUITECTO TECNICO

ESCALA: 1/40

PLANO Nº 12

AGOSTO 2.018

VISADO
El presente documento fue visado el 19/09/2018
quedando copia electrónica del mismo en COAATBU
con el identificador de documento IDENTIFICADOR

Arquitectos Técnicos:
941 IZQUIERDO NIETO, JUAN CARLOS

Nº Visado:C-2018/000008
Fecha de Entrada: 07/01/2018
Fecha de Visado: 19/09/2018

COAATBU
COLEGIO OFICIAL
DE APAREJADORES Y
ARQUITECTOS TÉCNICOS
DE BURGOS

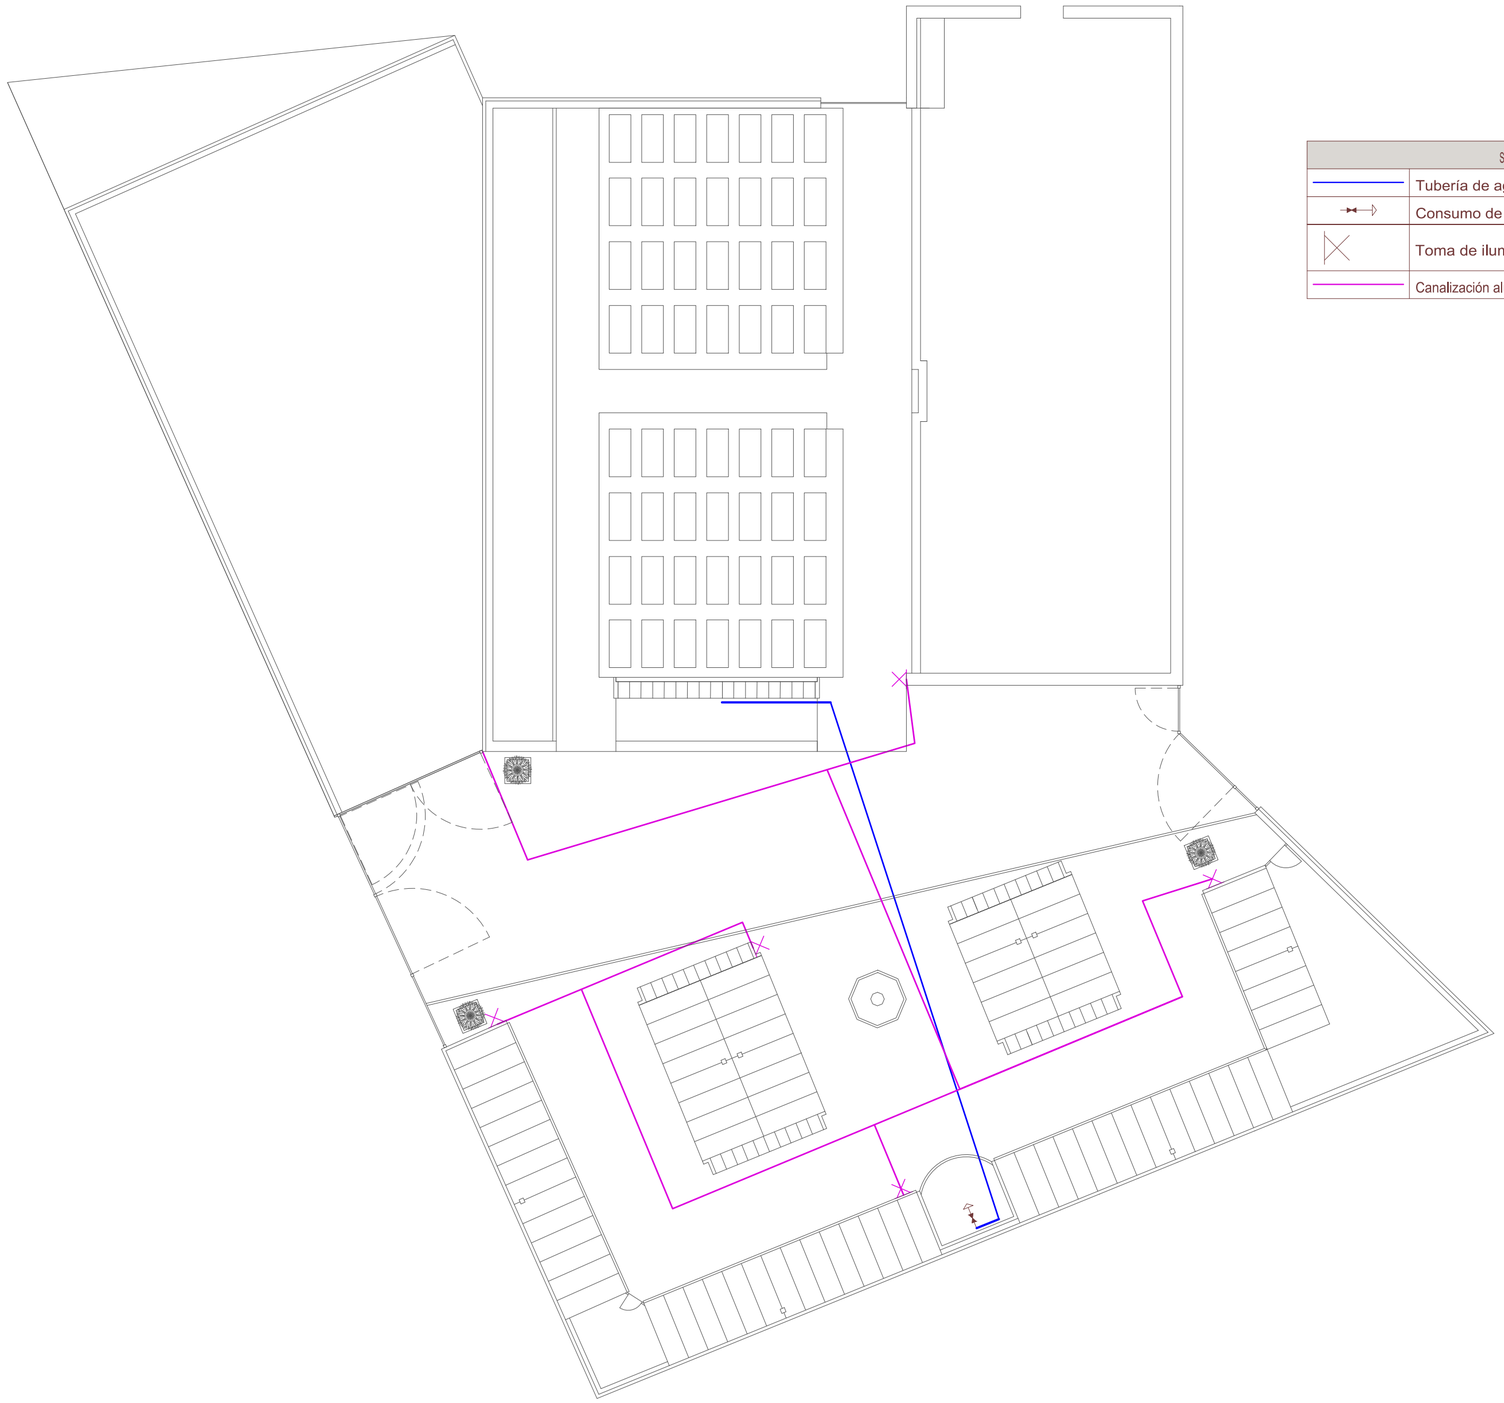

Simbología Fontanería	
	Tubería de agua fría
	Consumo de agua fría
	Toma de iluminación en la pared
	Canalización alumbrado

PROYECTO REFORMADO PARA AMPLIACION CEMENTERIO MUNICIPAL

IBEAS DE JUARROS BURGOS

PLANO DE:
INSTALACIONES

LA PROPIEDAD
AYUNTAMIENTO DE IBEAS DE JUARROS

JUAN CARLOS
IZQUIERDO NIETO
ARQUITECTO TECNICO

ESCALA: 1/200

PLANO Nº 13

AGOSTO 2.018

ALUMBRADO PUBLICO

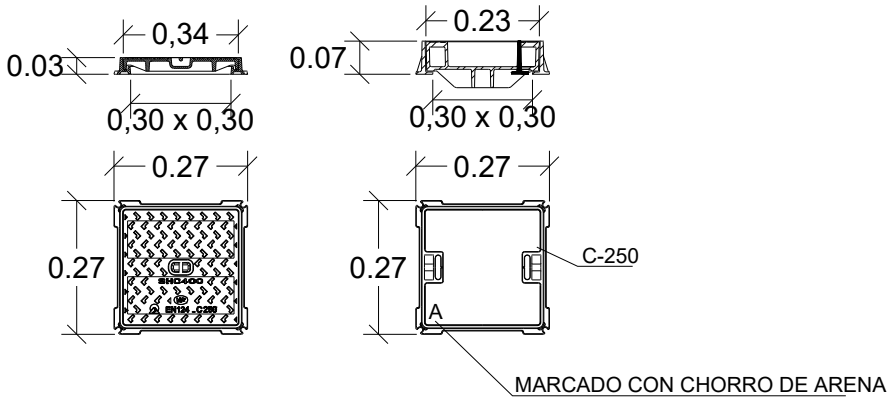

ALUMBRADO ACERA

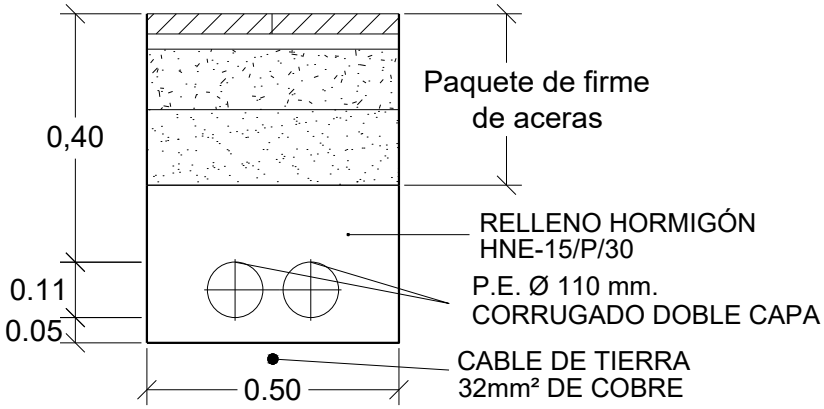

TUBERIA DE ABATECIMIENTO AGUA BAJO ACERA

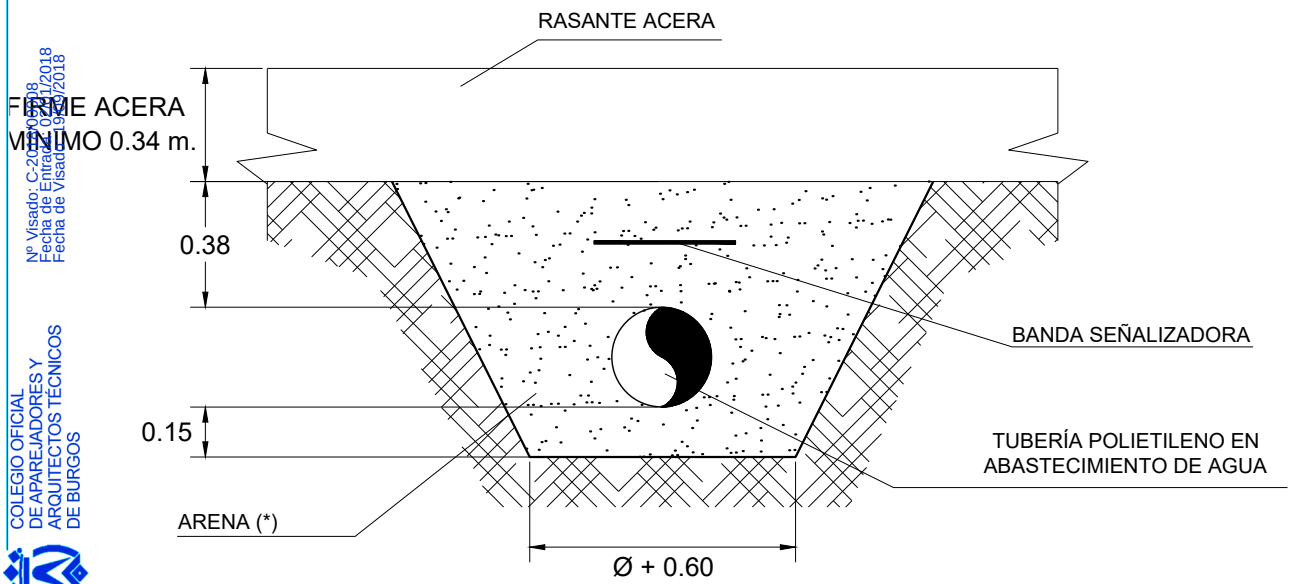

VISADO
El presente documento fue visado el 19/09/2018
quedando copia electrónica del mismo en COAATBU
con el identificador de documento IDENTIFICADOR
Arquitectos Técnicos:
941 IZQUIERDO NIETO, JUAN CARLOS
Nº Visado: C-20180908
Fecha de Entrada: 02/11/2018
Fecha de Visado: 19/09/2018
COLEGIO OFICIAL
DE APAREJADORES Y
ARQUITECTOS TÉCNICOS
DE BURGOS
COAATBU

PROYECTO REFORMADO PARA AMPLIACION CEMENTERIO MUNICIPAL

PLANO DE:
DETALLES URBANIZACION
LA PROPIEDAD

AYUNTAMIENTO DE IBEAS DE JUARROS

IBEAS DE JUARROS BURGOS

ESCALA: 1/15

39
PLANO Nº

JUAN CARLOS
IZQUIERDO NIETO
ARQUITECTO TECNICO

AGOSTO 2.018

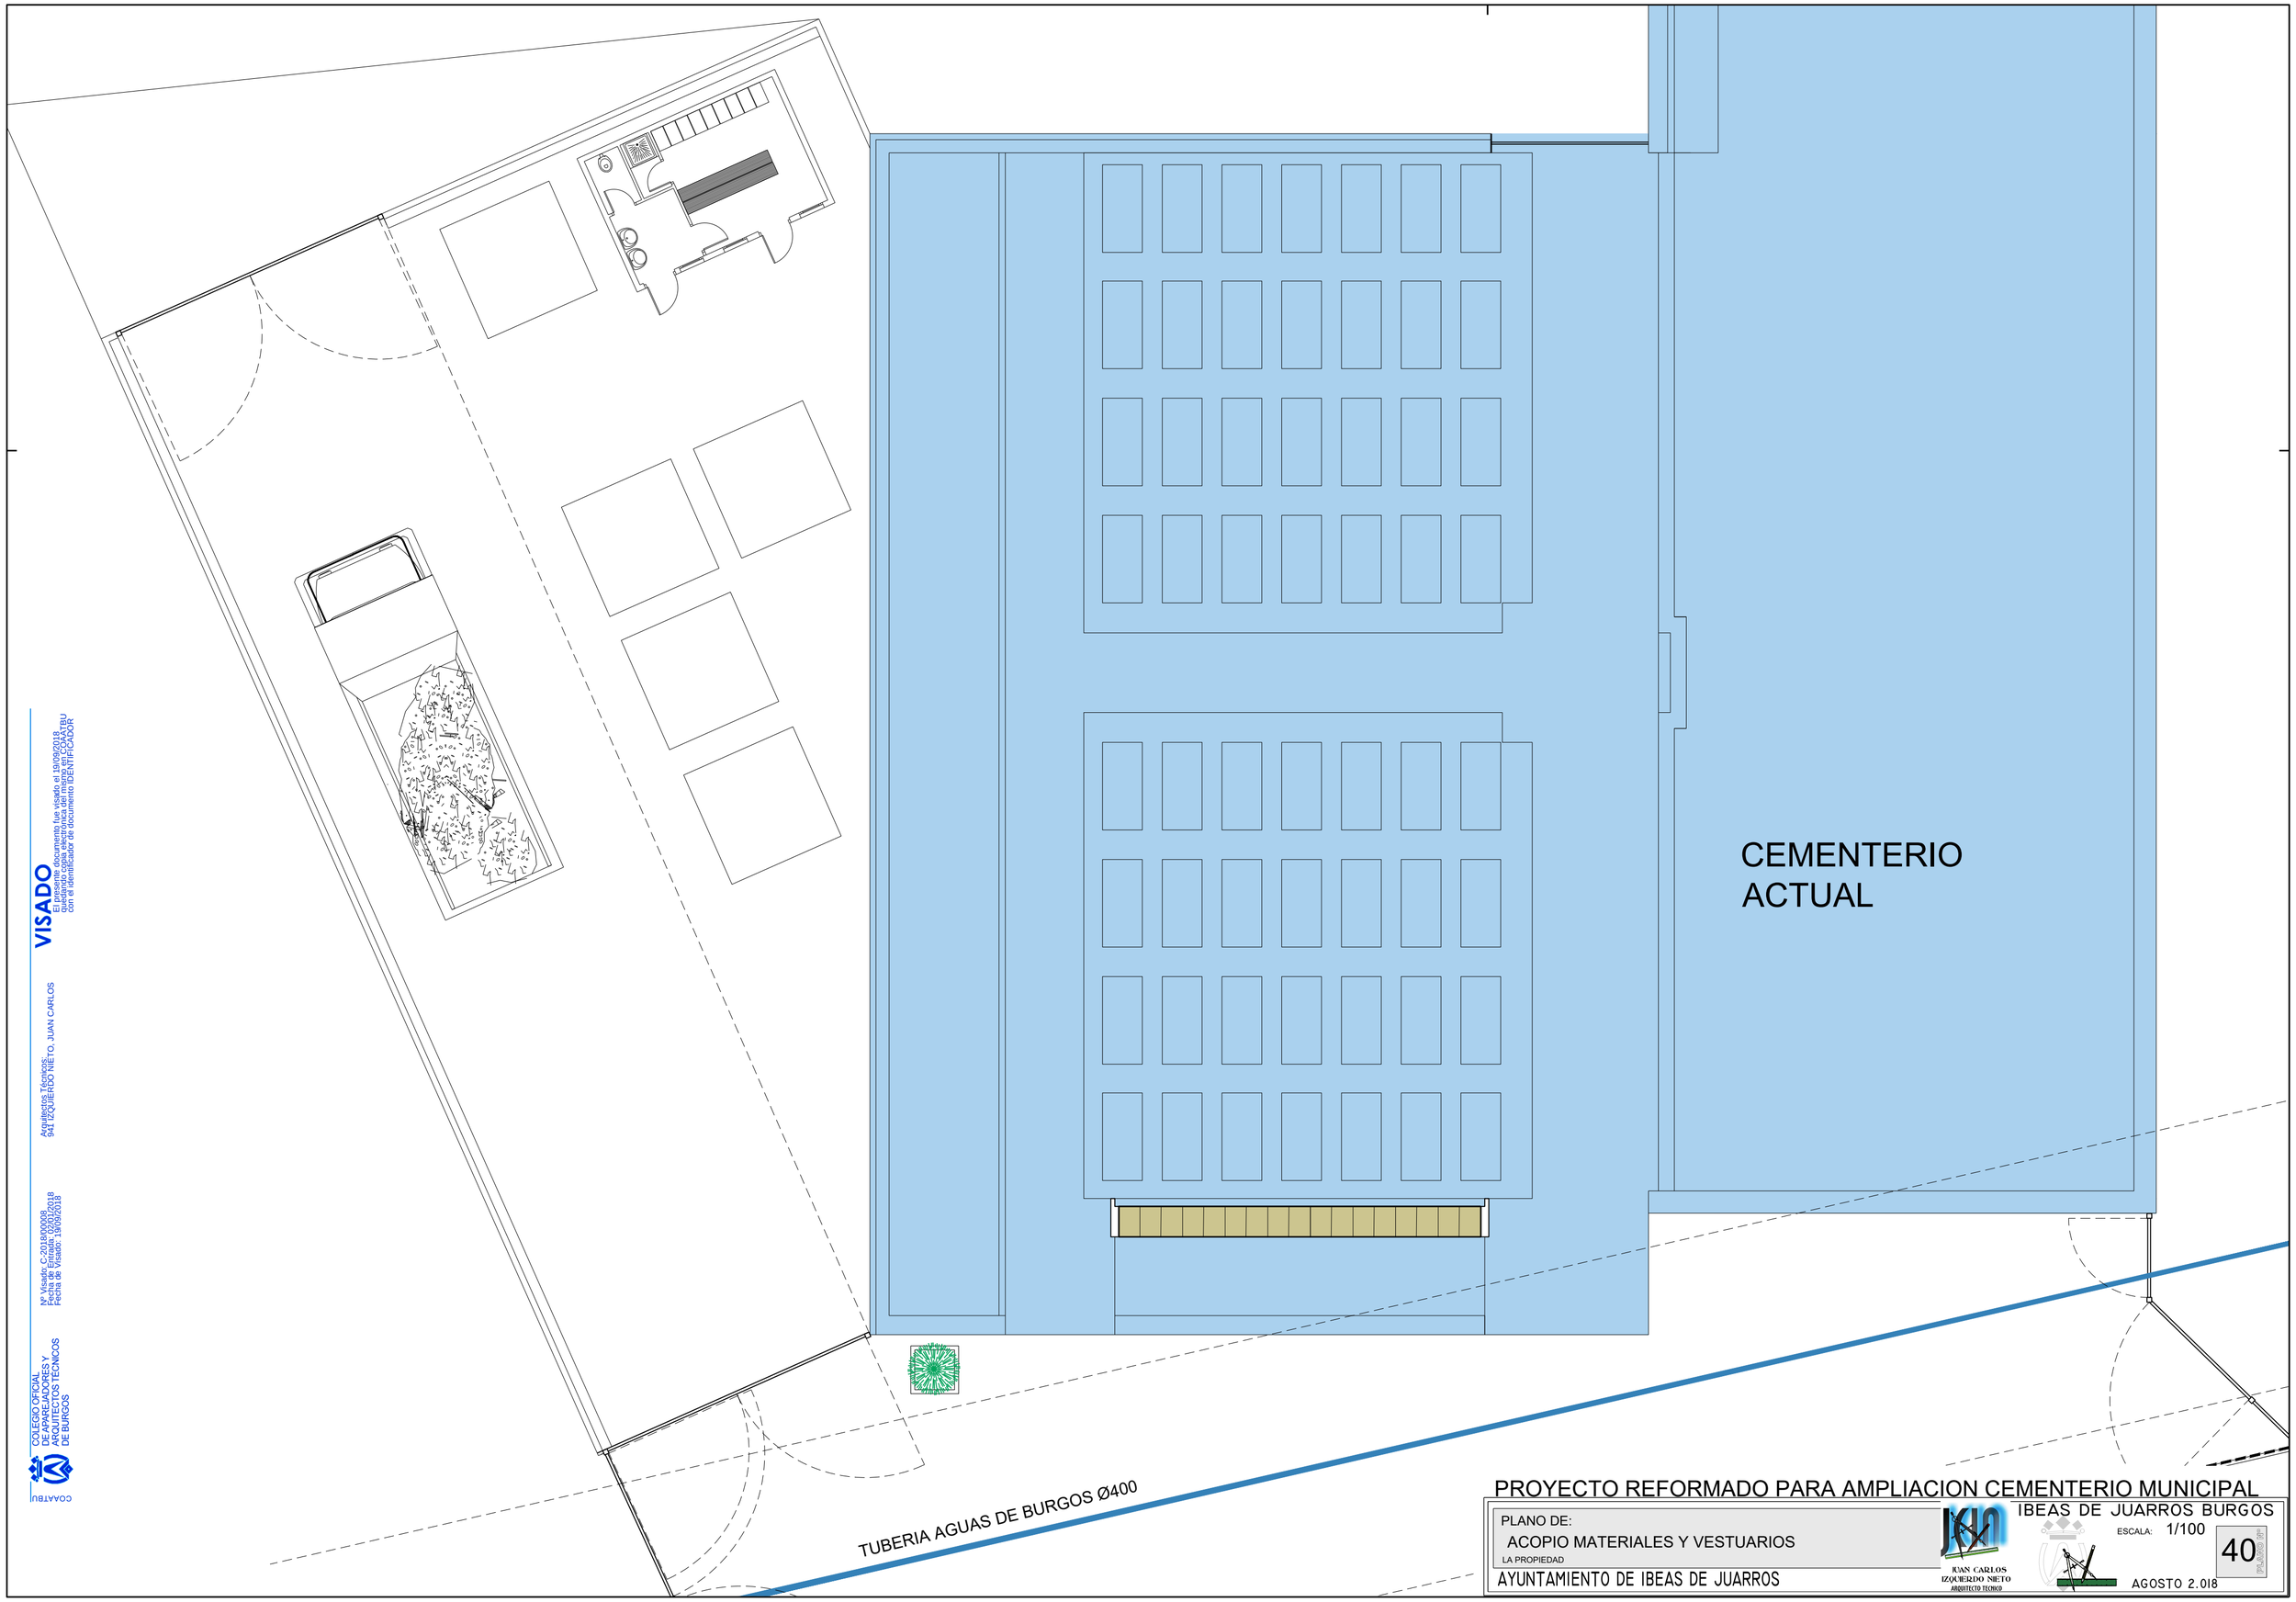

VISADO
El presente documento fue visado el 19/09/2018
quedando copia electrónica del mismo en COAATBU
con el identificador de documento IDENTIFICADOR
Arquitectos Técnicos:
941 IZQUIERDO NIETO, JUAN CARLOS
Nº Visado: C-2018/00008
Fecha de Entrada: 02/01/2018
Fecha de Visado: 19/09/2018
COLEGIO OFICIAL
DE APAREJADORES Y
ARQUITECTOS TÉCNICOS
DE BURGOS
COAATBU

PROYECTO REFORMADO PARA AMPLIACION CEMENTERIO MUNICIPAL

PLANO DE:
ACOPIO MATERIALES Y VESTUARIOS
LA PROPIEDAD
AYUNTAMIENTO DE IBEAS DE JUARROS

JUAN CARLOS IZQUIERDO NIETO
ARQUITECTO TECNICO

IBEAS DE JUARROS BURGOS
ESCALA: 1/100
40
AGOSTO 2.018